



Le Deck et sa terrasse

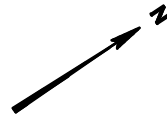

Piscine
Vue mer

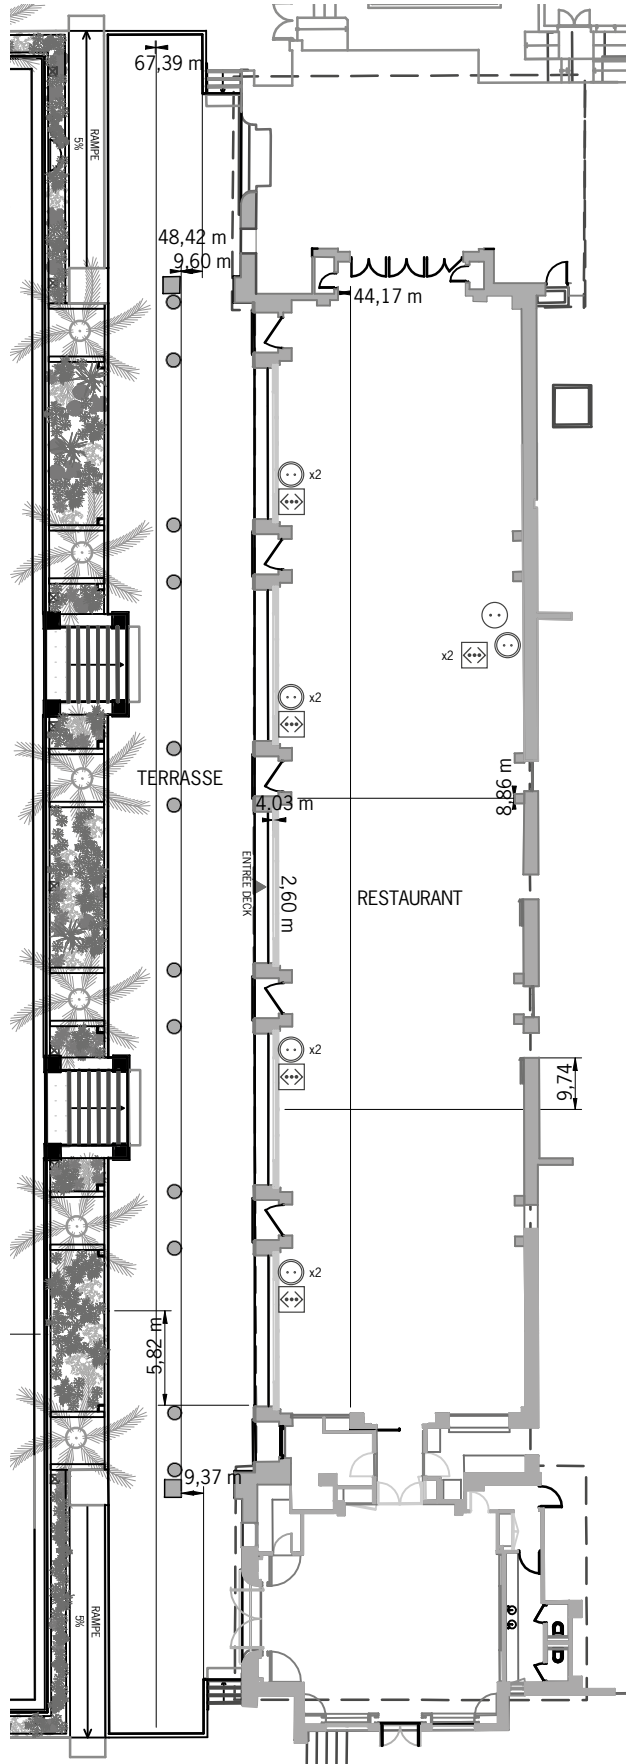

Légende

Étage : rez-de-chaussée
Orientation : sud
Hauteur sous plafond : 4.49 et 4.72 m
Surface Le Deck : 433 m²
Surface terrasse : 267 m²
Surface totale : 700 m²
Surface de la plage de la piscine : 1540 m²

- prises murales 220v
- prises murales 220v (secouru)
- prises accès internet
- lumière du jour


Échelle : 1/300

	Board	Cabaret	École	Théâtre
LE DECK	-	224	-	300

	U	U fermé	Banquet	Cocktail
LE DECK	-	-	400	600


Le Deck et sa terrasse

Échelle : 1/300

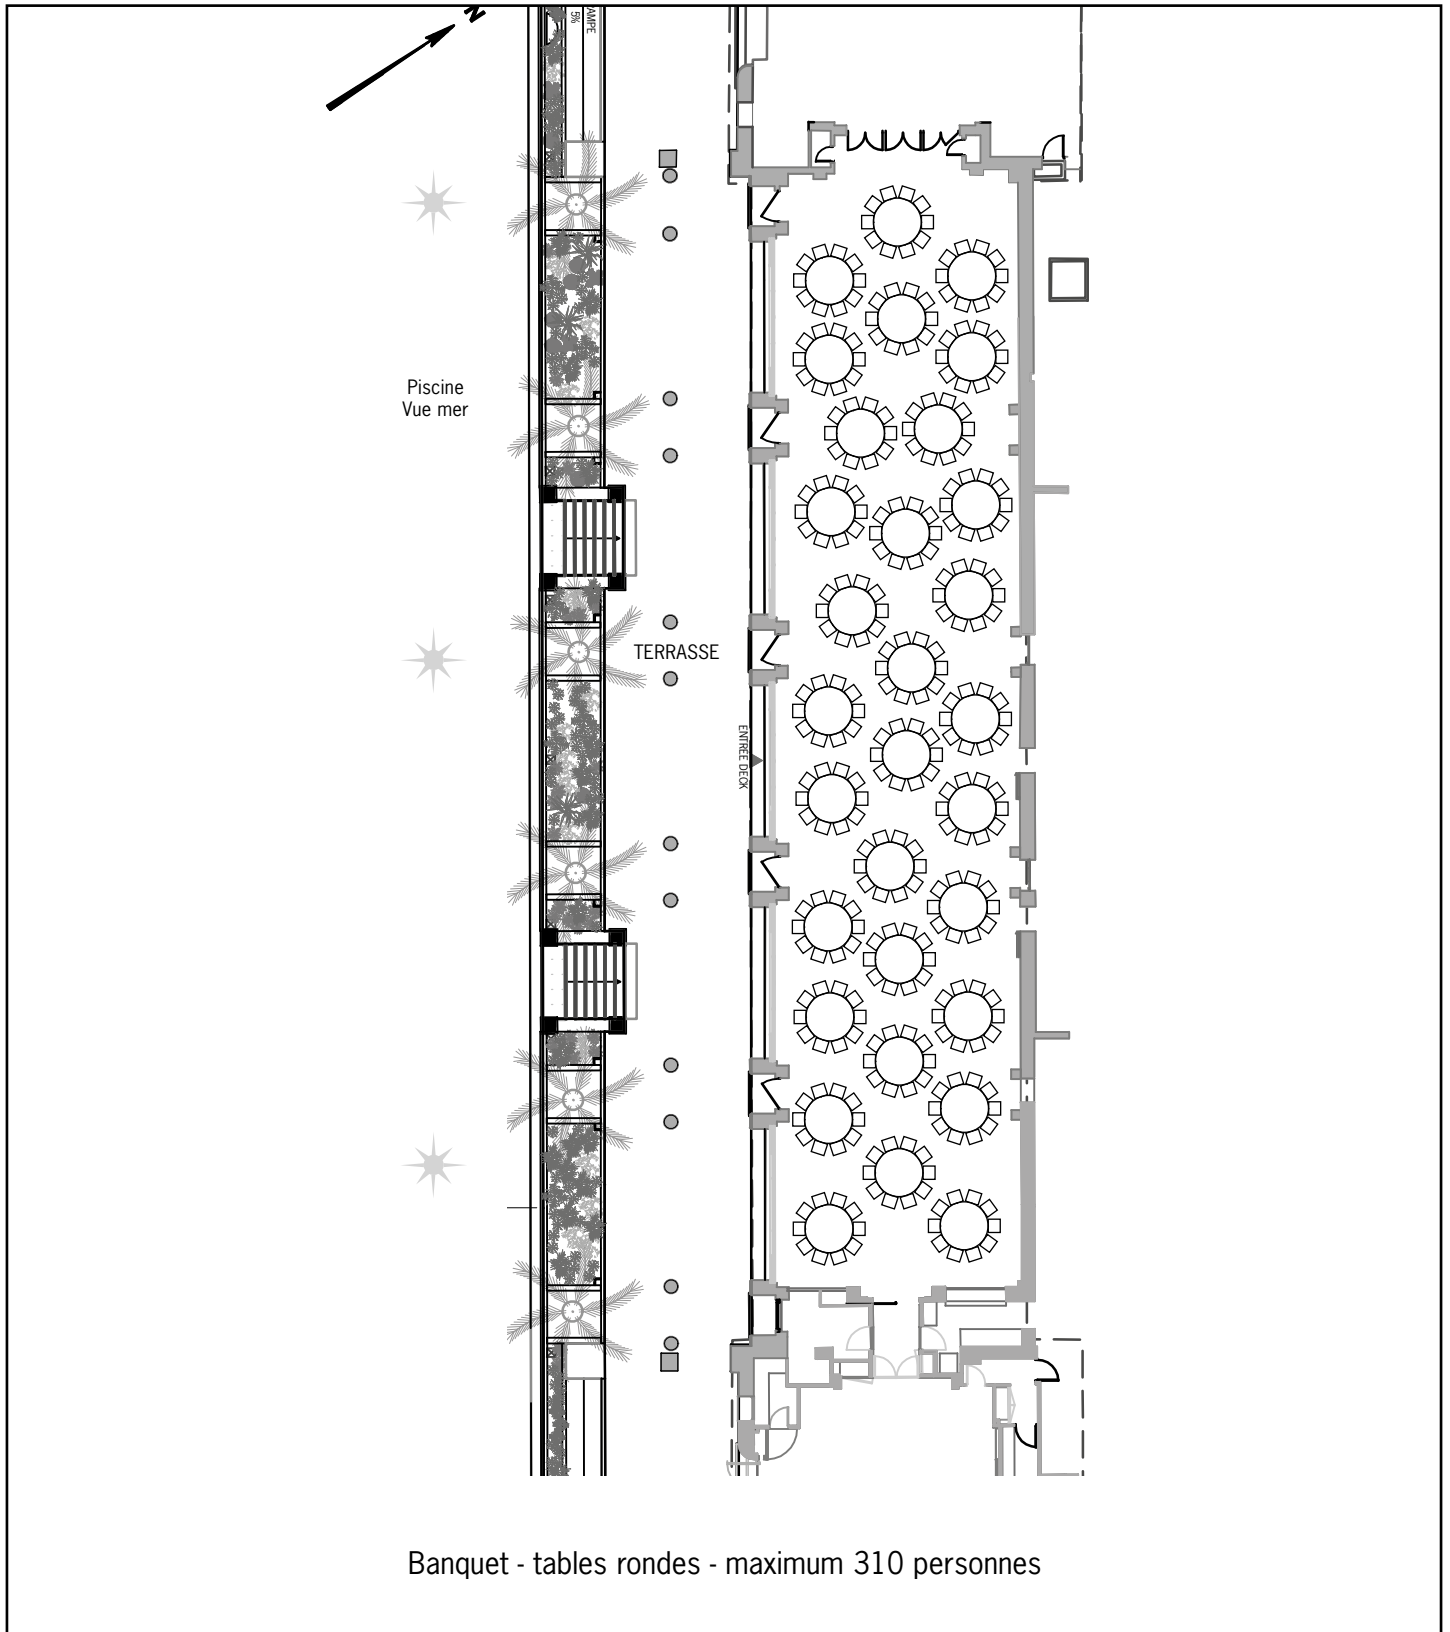

Le Deck et sa terrasse

Échelle : 1/300

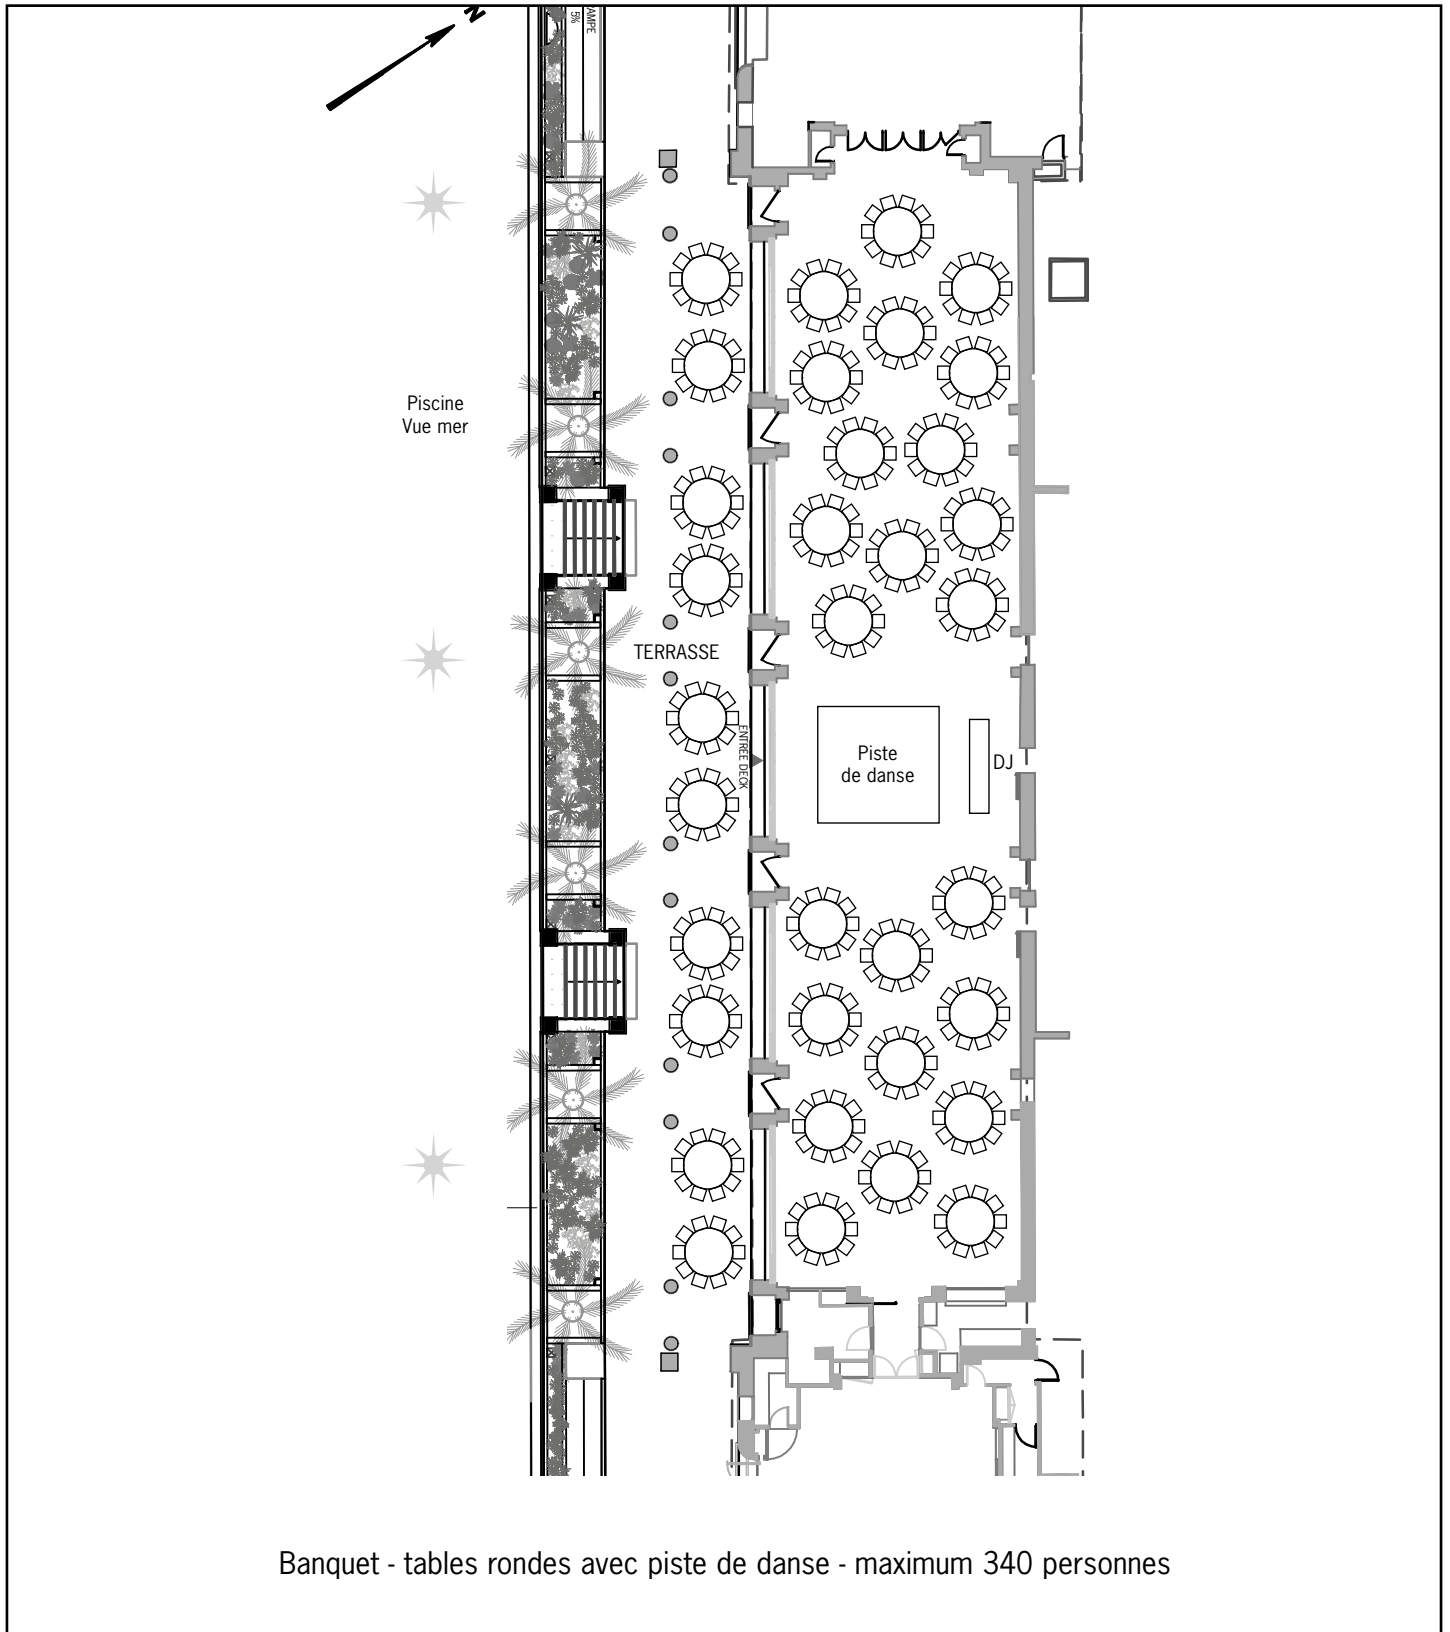

Le Deck et sa terrasse

Échelle : 1/300

