


# Salon Prince Jacques 1<sup>er</sup>

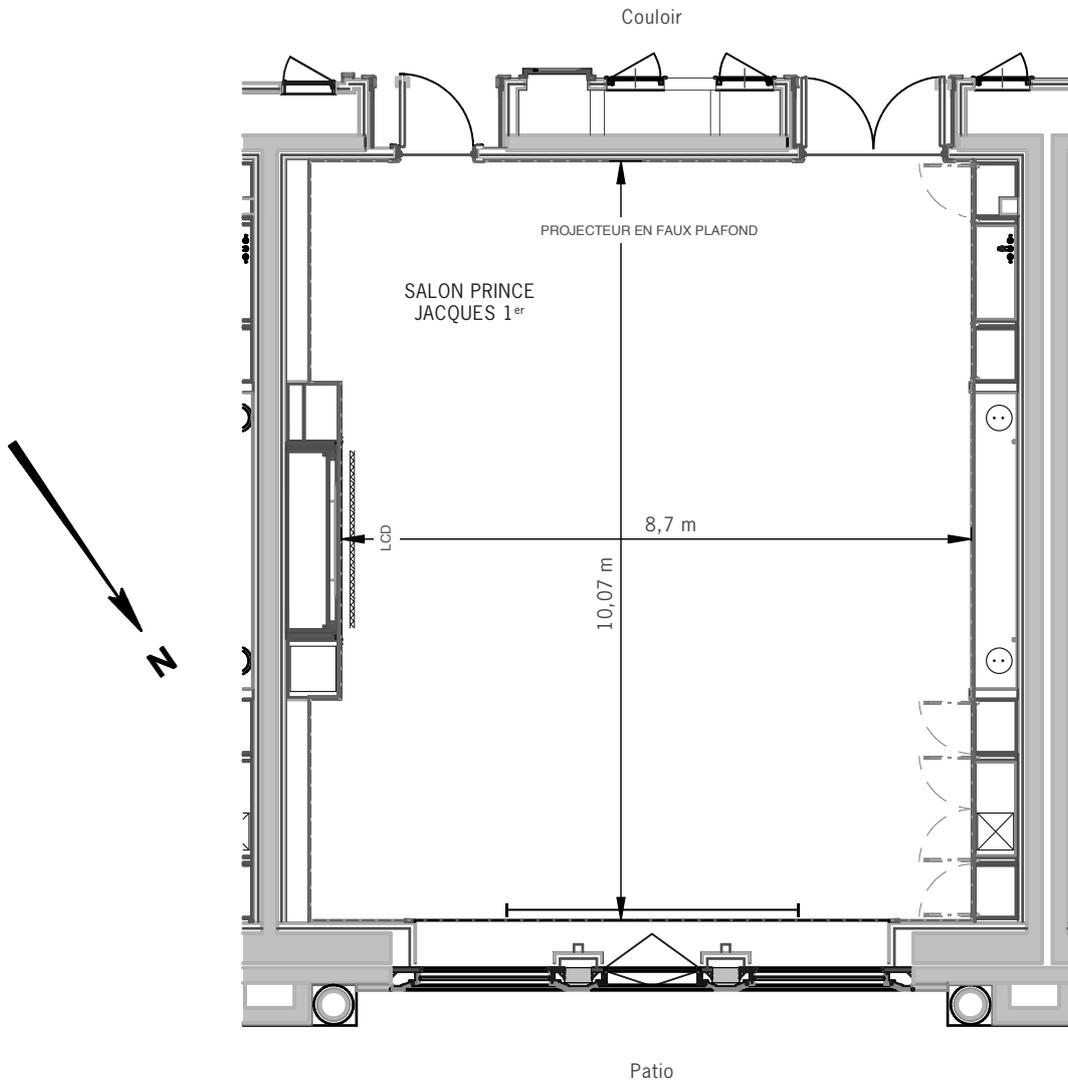

Patio




**Légende**

Étage : 1<sup>er</sup> étage  
 Orientation : nord-est  
 Hauteur sous plafond : 2,64 m - 2,95 m  
 Surface totale : 85,85 m<sup>2</sup>  
 Échelle : 1/100


-  écran escamotable
-  écran LCD
-  prises murales 220v
-  lumière du jour




	Board	Cabaret	École	Théâtre	U	U fermé	Banquet	Cocktail
SALON PRINCE JACQUES 1 <sup>er</sup>	24	42	30	60	24	30	60	70

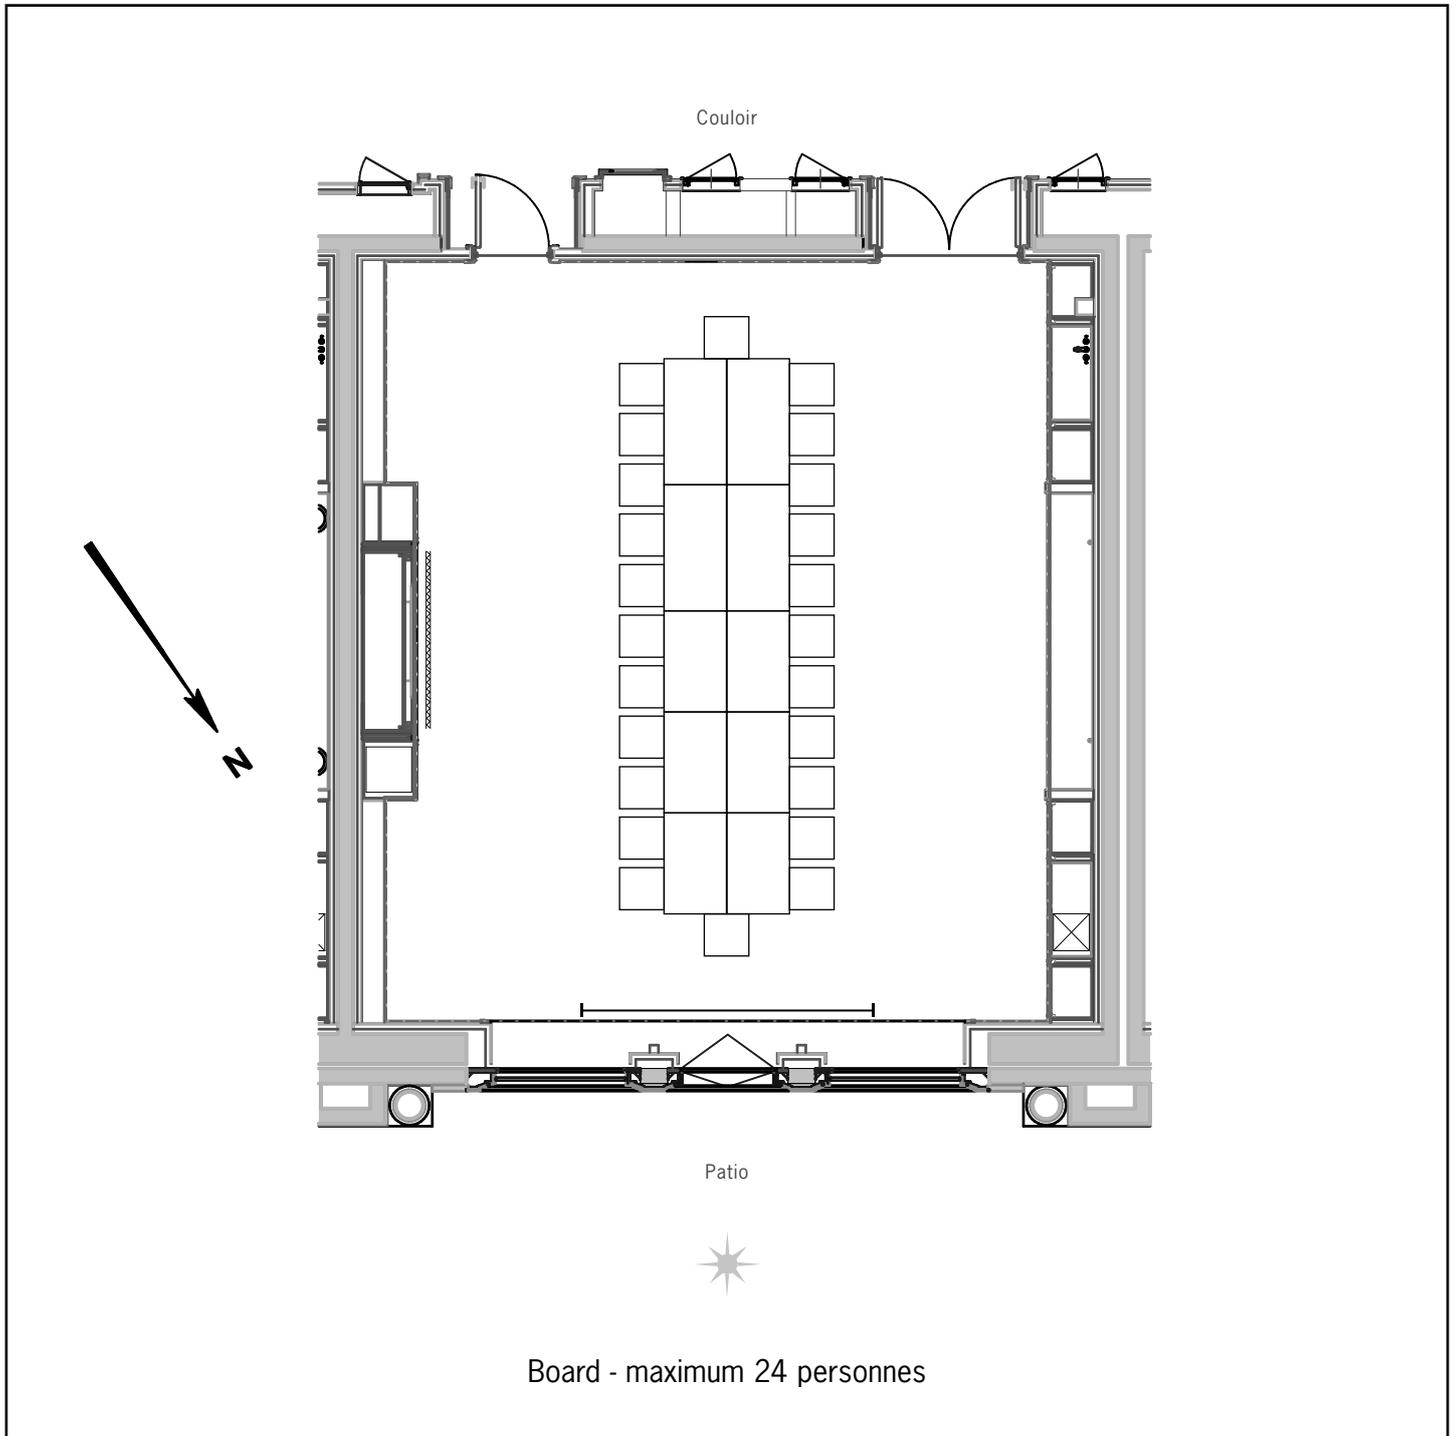

Informations techniques/capacités maximum par type de mise en place : voir plan à vide

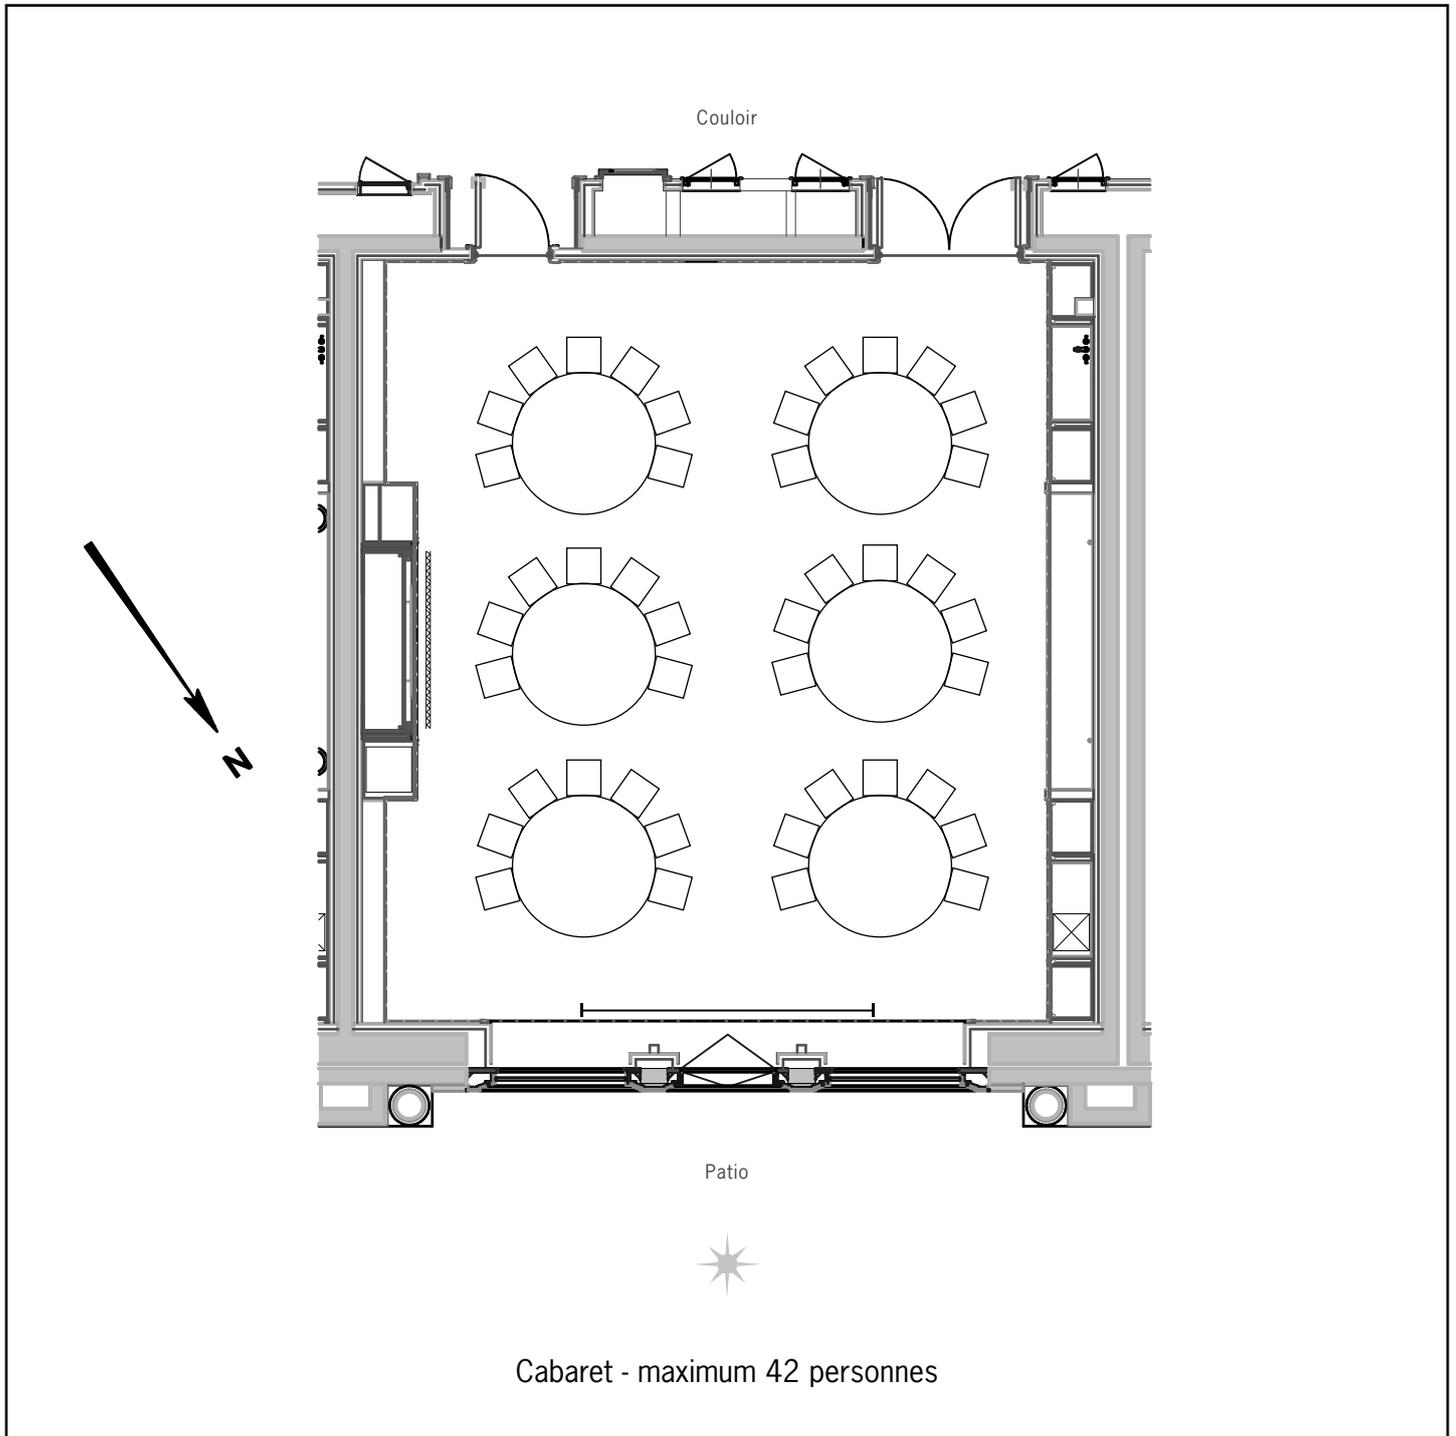


Informations techniques/capacités maximum par type de mise en place : voir plan à vide

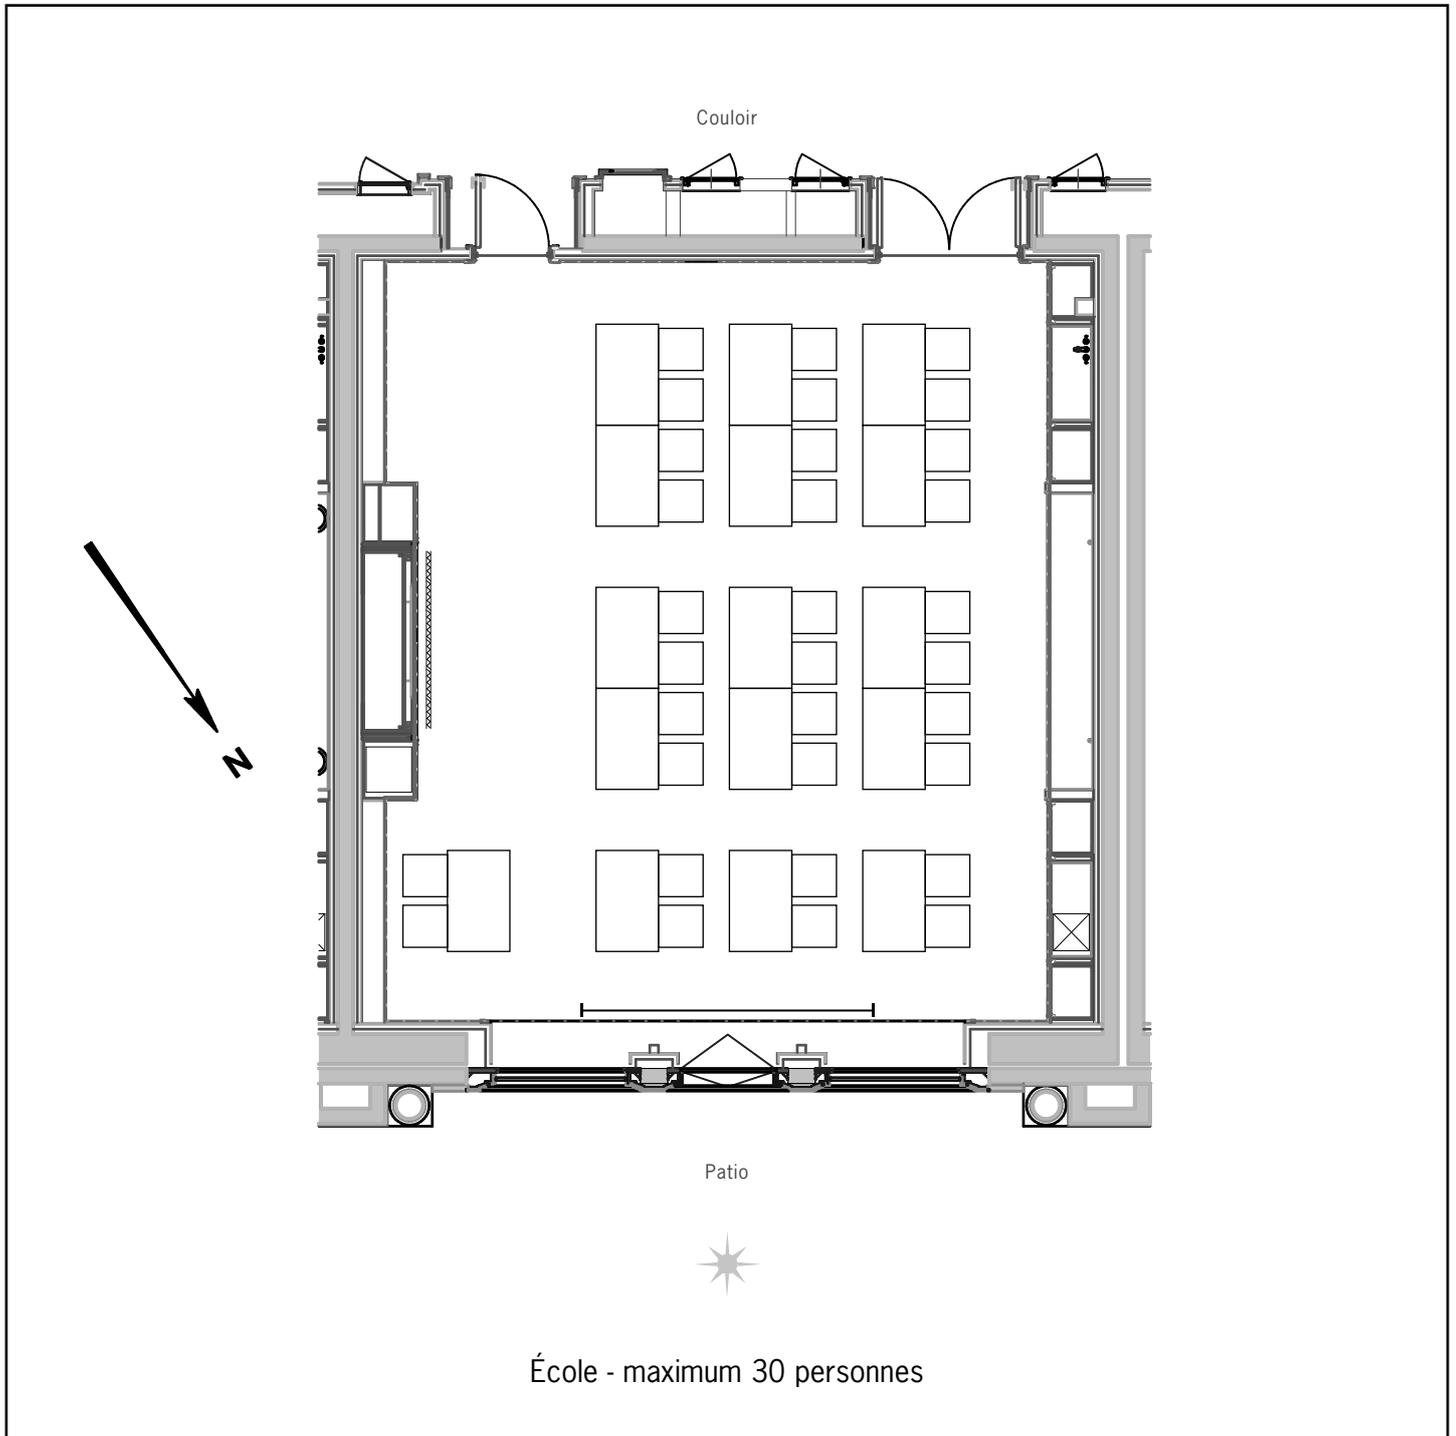


Informations techniques/capacités maximum par type de mise en place : voir plan à vide


Échelle : 1/100

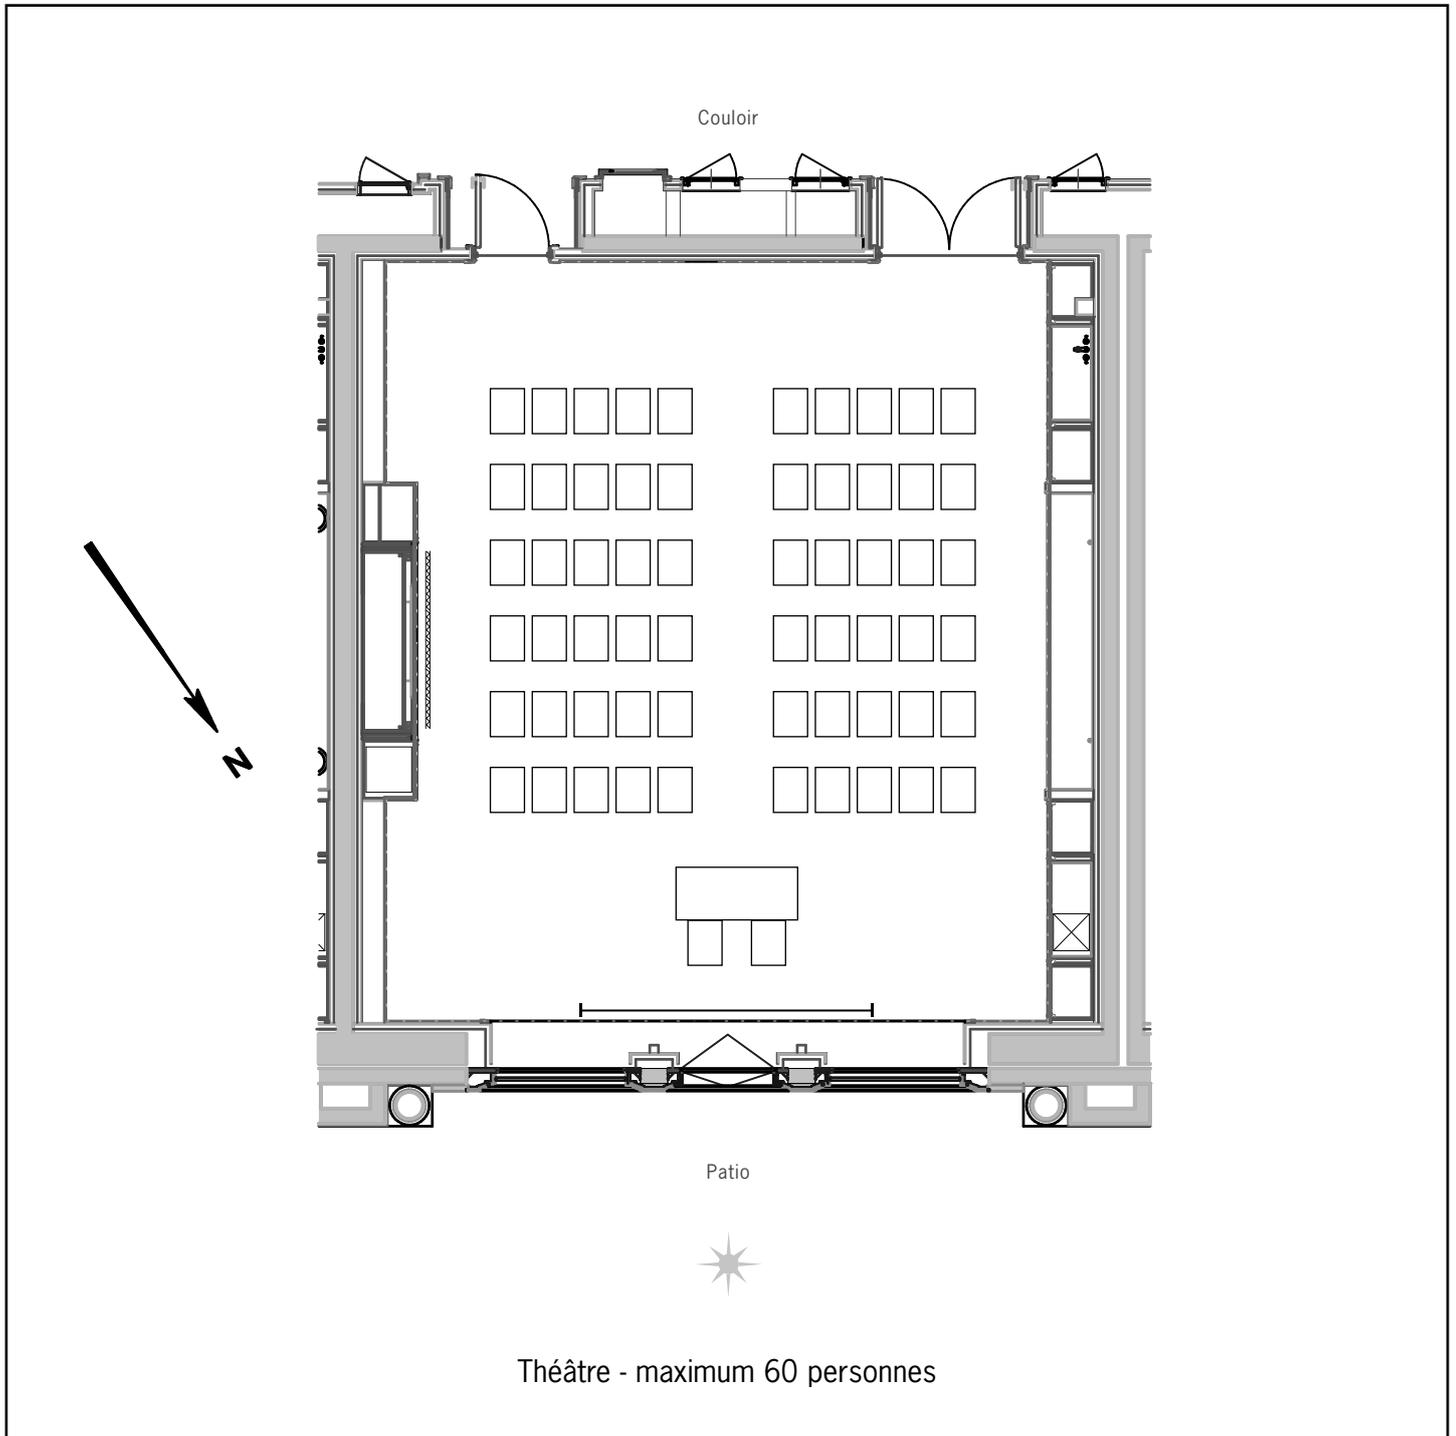

Informations techniques/capacités maximum par type de mise en place : voir plan à vide

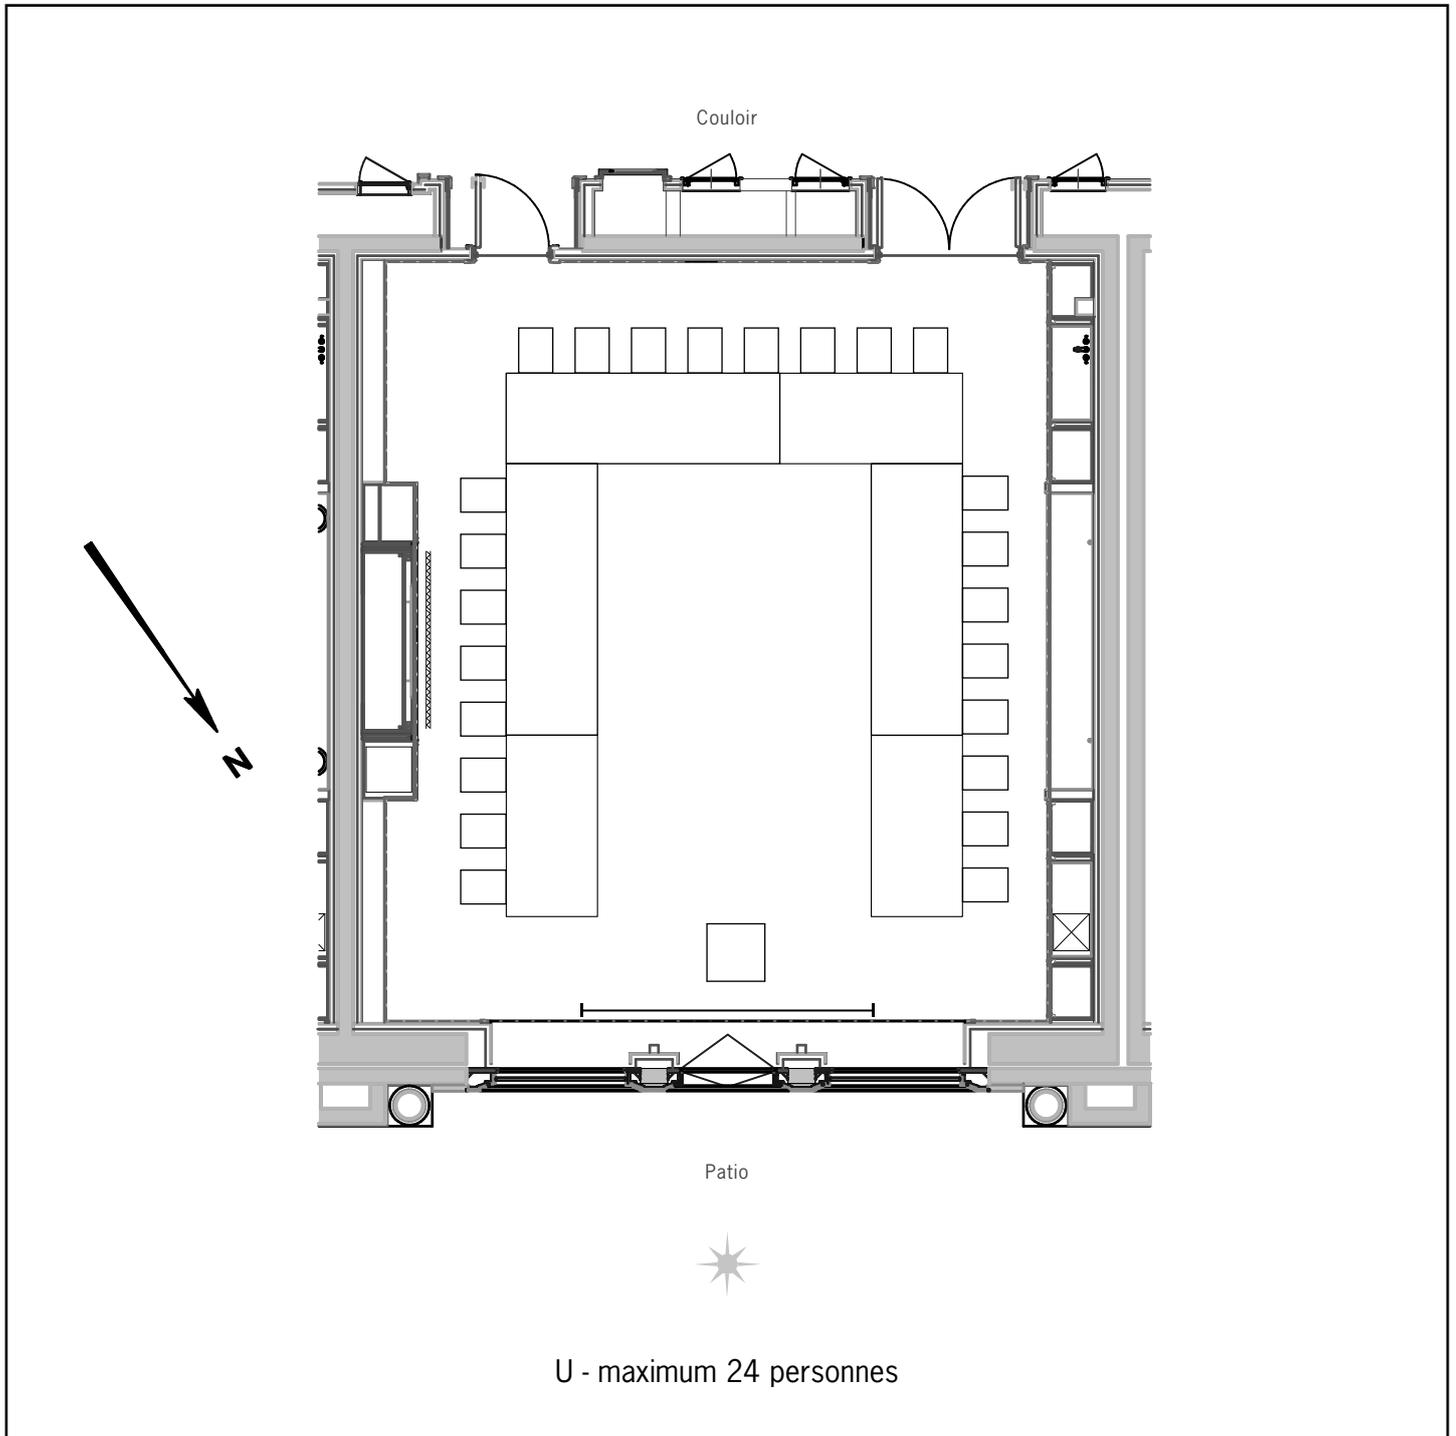

Informations techniques/capacités maximum par type de mise en place : voir plan à vide

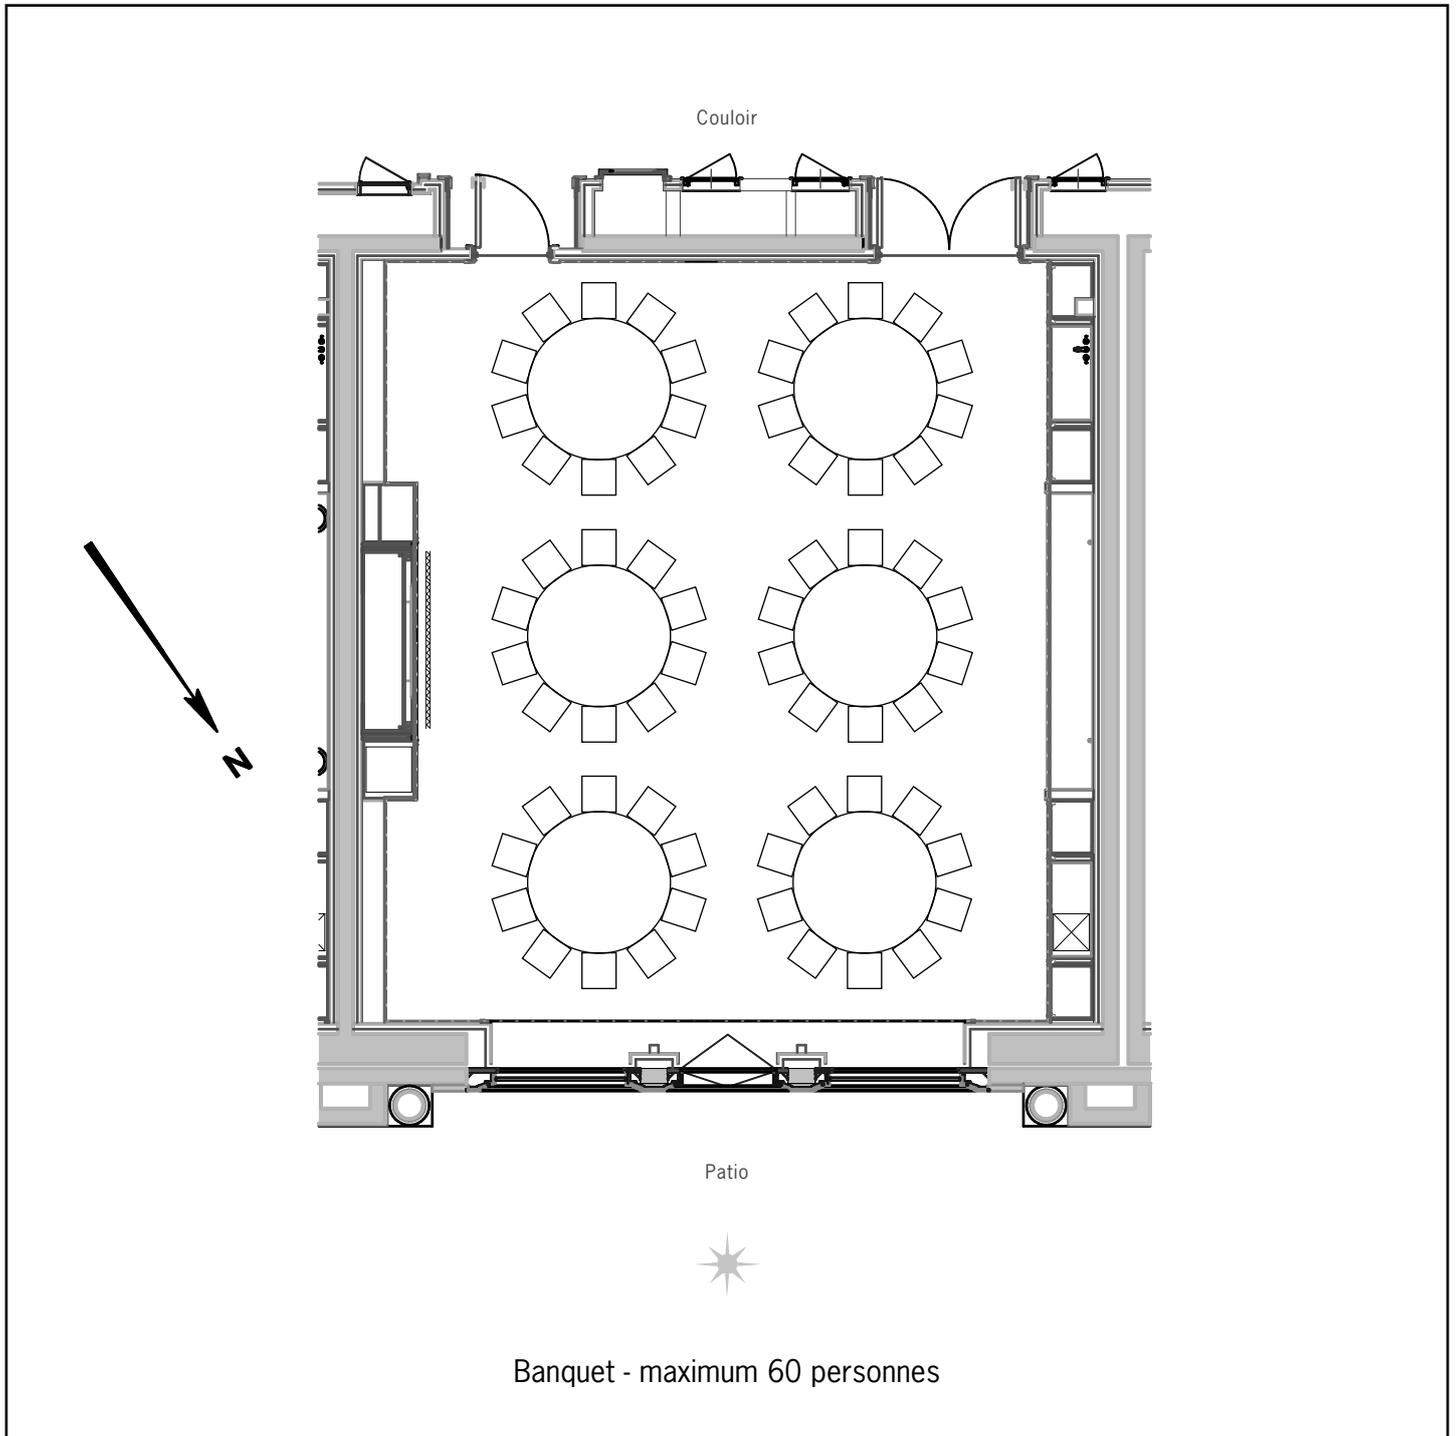

Informations techniques/capacités maximum par type de mise en place : voir plan à vide