




# HÔTEL HERMITAGE

MONTE-CARLO

## Mezzanine Eiffel et sa terrasse

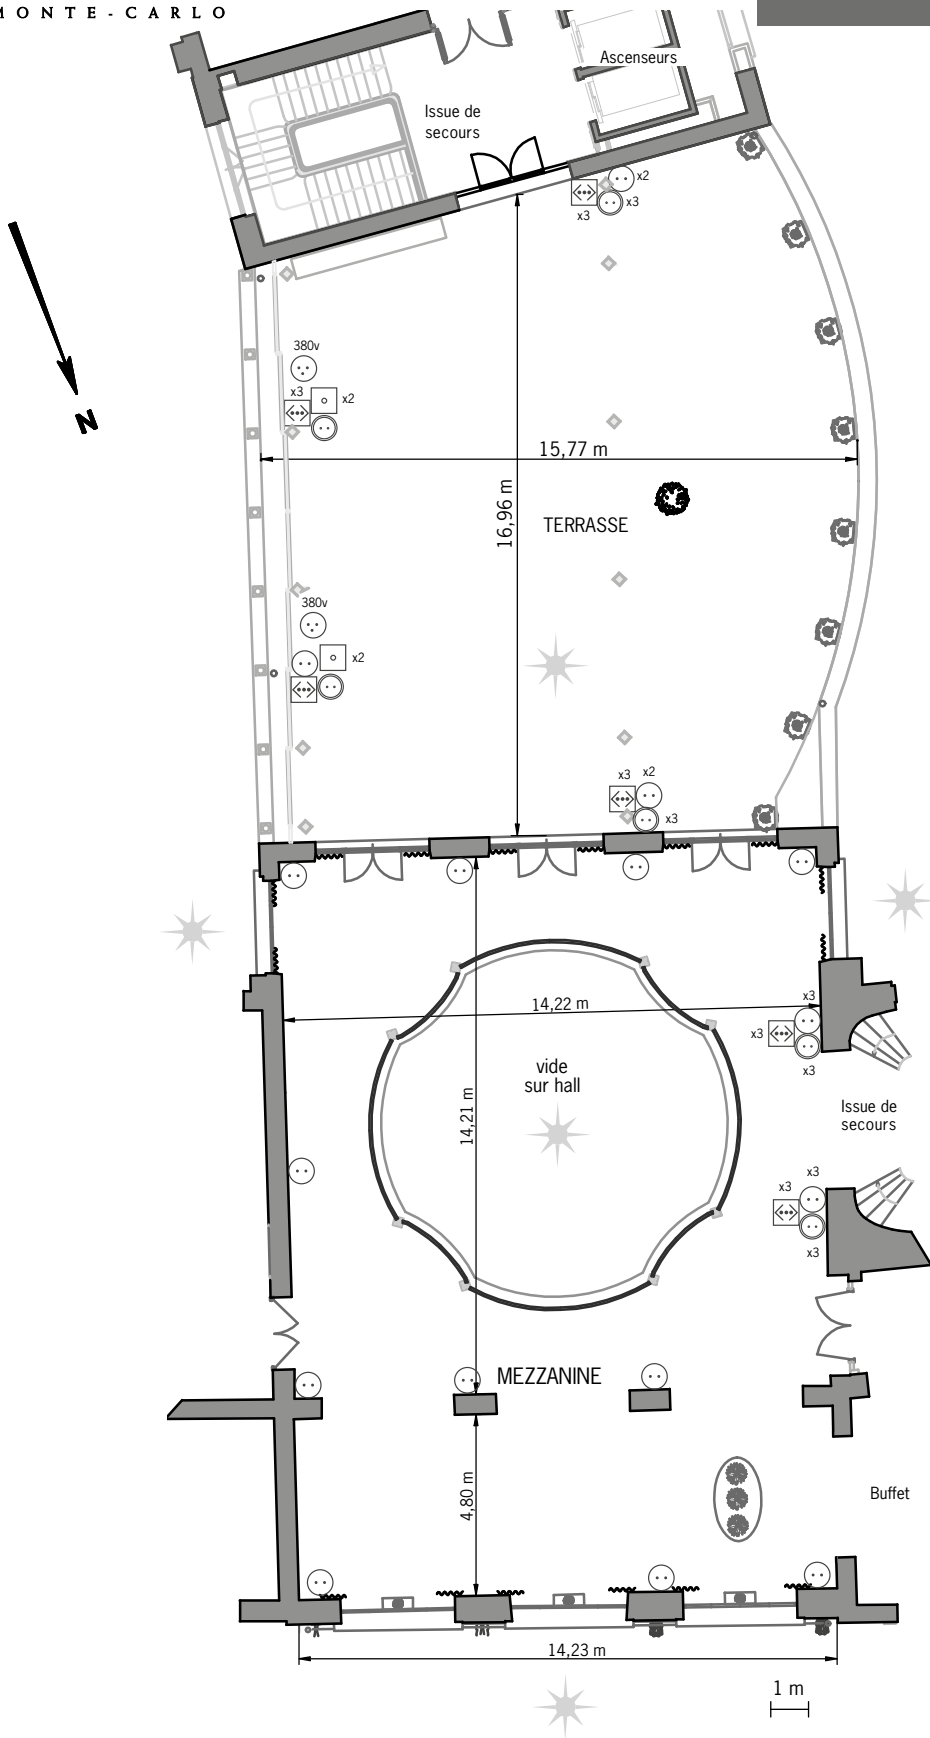

### Légende

Étage : 1<sup>er</sup> étage  
 Orientation : sud  
 Hauteur sous plafond : 3,36 m  
 Surface Mezzanine : 212 m<sup>2</sup>  
 Surface Terrasse : 243 m<sup>2</sup>  
 Surface totale : 455 m<sup>2</sup>

Échelle : 1/200

- prises câble
- prises murales 220v
- prises murales 220v (secouru)
- prises murales 380v
- prises accès internet
- lumière du jour

Board	Cabaret	École	Théâtre	U	U fermé	Banquet	Cocktail
-	-	-	-	-	-	100	150




HÔTEL HERMITAGE

MONTE-CARLO

# Mezzanine Eiffel et sa terrasse

Échelle : 1/200

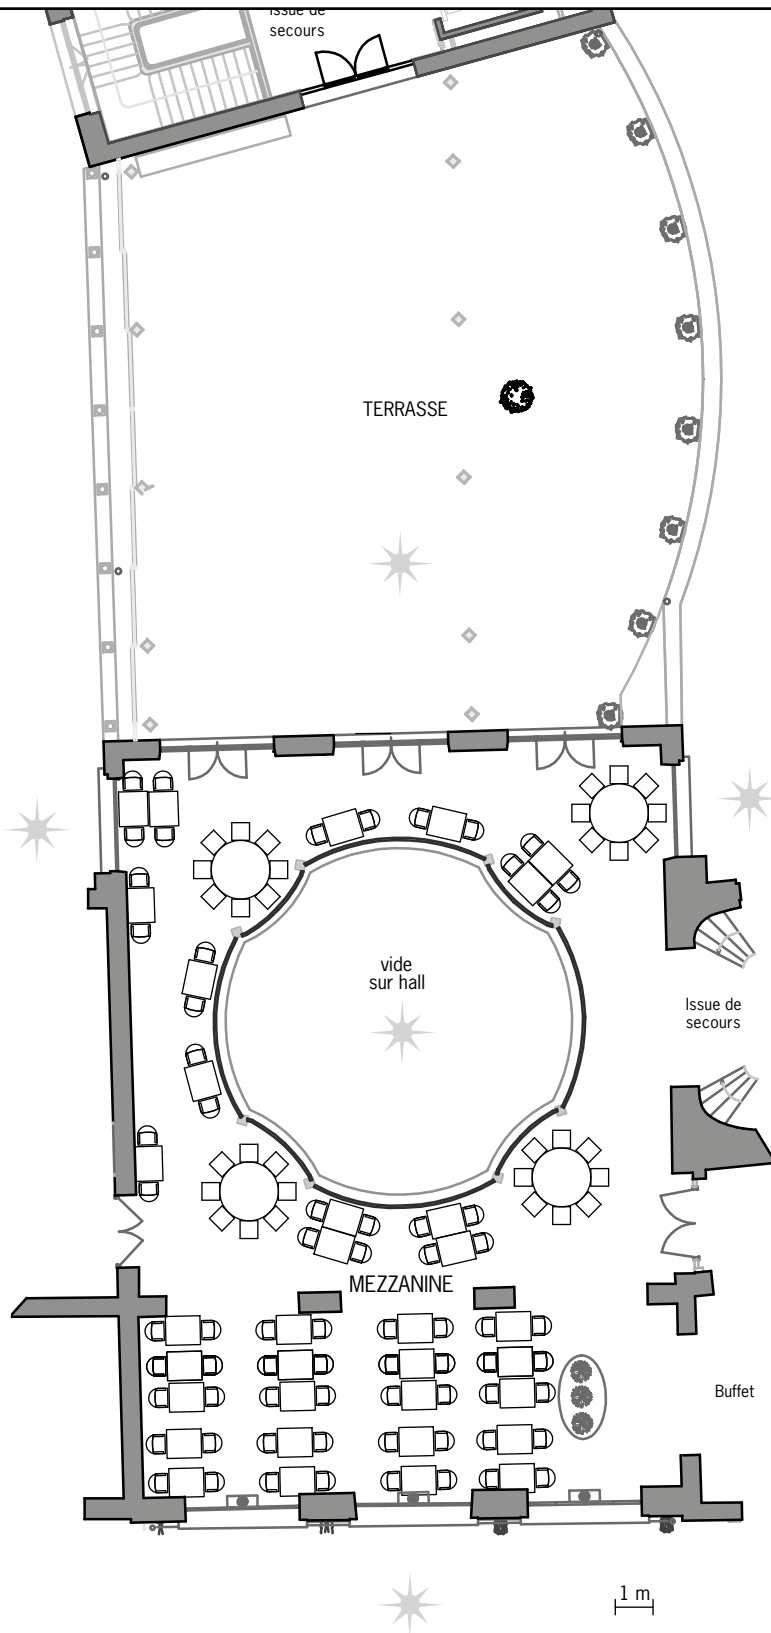

Banquet - maximum 100 personnes

Informations techniques/capacités maximum par type de mise en place : voir plan à vide



HÔTEL HERMITAGE

MONTE-CARLO

# Mezzanine Eiffel et sa terrasse

Échelle : 1/200

