

Légende


- prises murales 220v
- alimentation électrique
- Coffrets prises
- écran
- lumière du jour

Étage : rez-de-jardin (N -1)
Orientation : ouest
Hauteur sous plafond : 3,20 m
Surface totale : 356 m²
Surface terrasse : 138 m²

Échelle : 1/200

Board	Cabaret	École	Théâtre	U	U fermé	Banquet	Cocktail
66	207	225	340	84	108	276	350


Échelle : 1/200

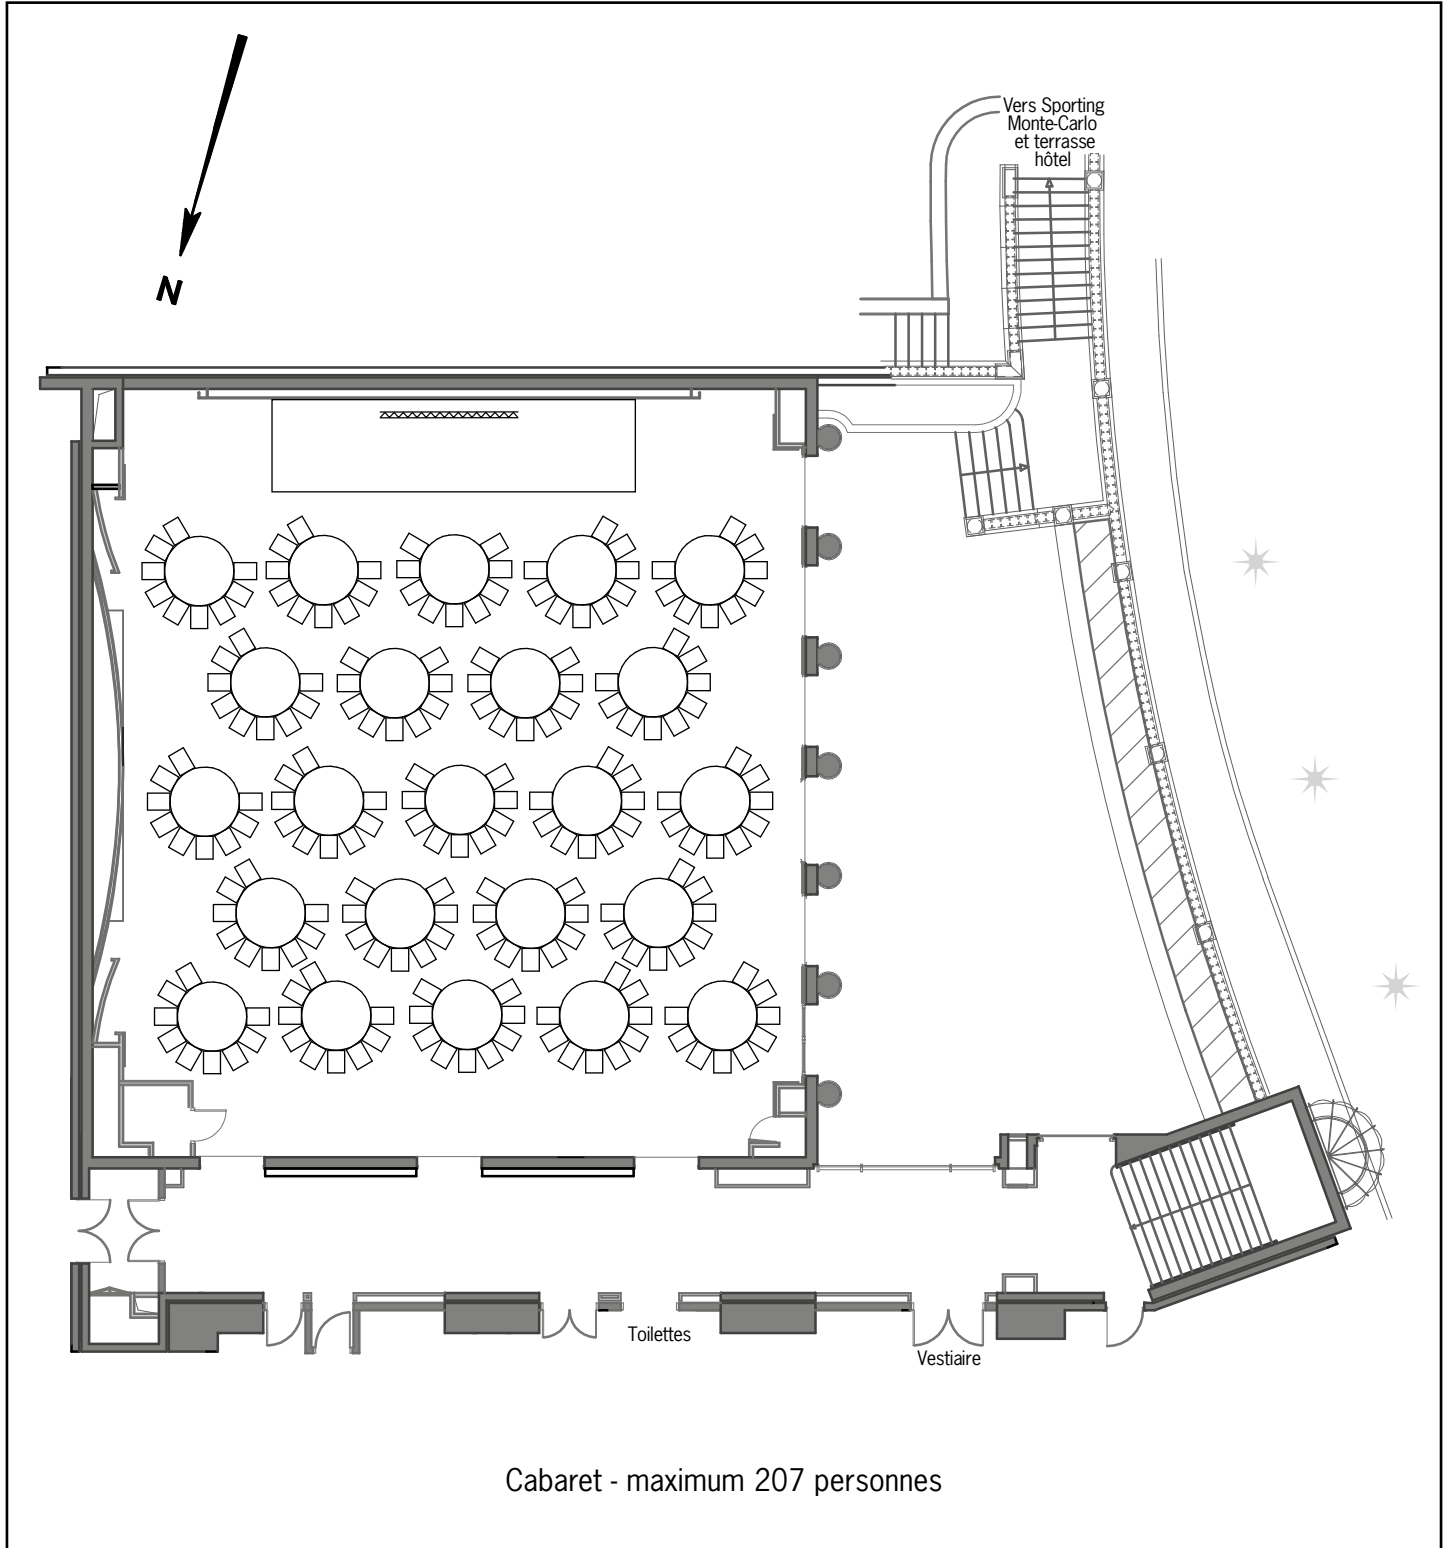

Cabaret - maximum 207 personnes

Informations techniques/capacités maximum par type de mise en place : voir plan à vide


Échelle : 1/200

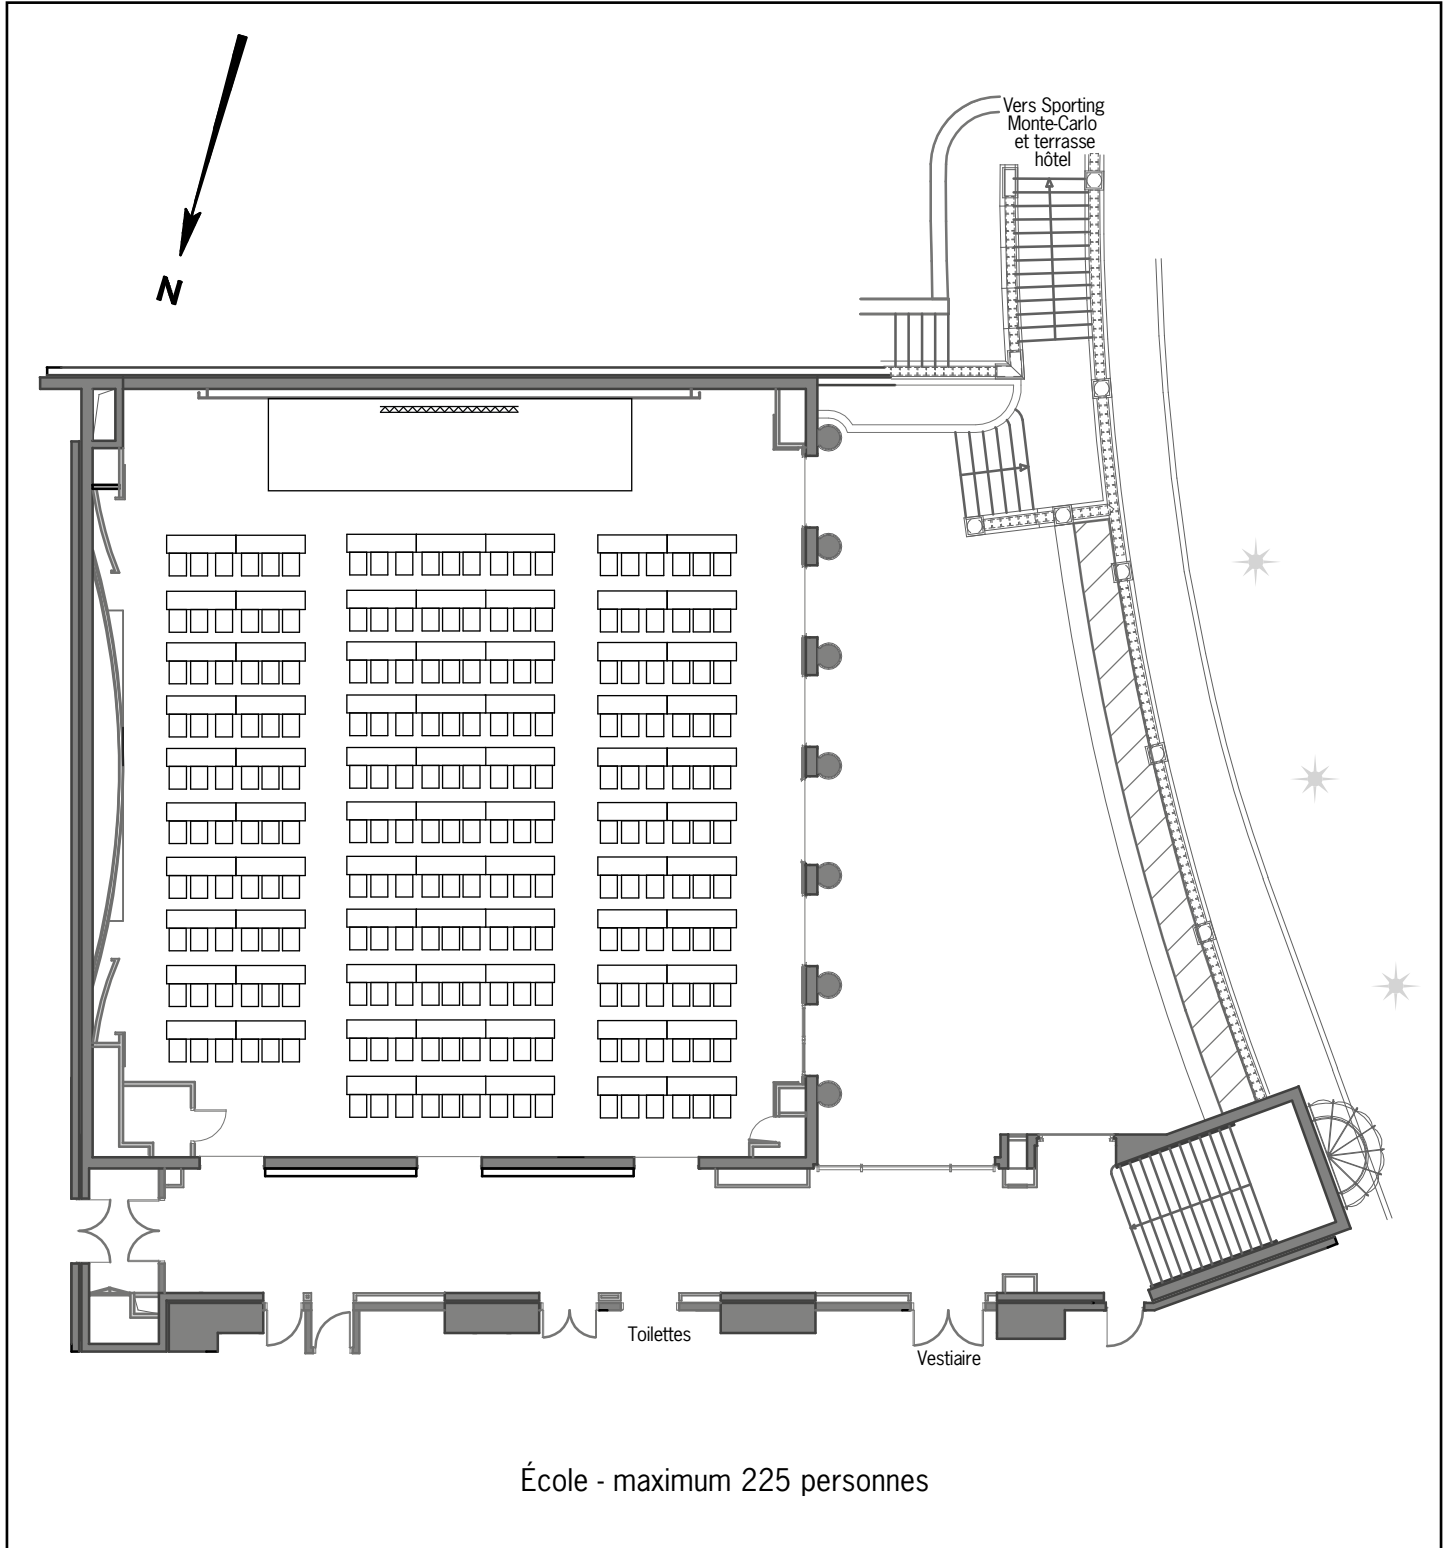

École - maximum 225 personnes


Informations techniques/capacités maximum par type de mise en place : voir plan à vide

Échelle : 1/200

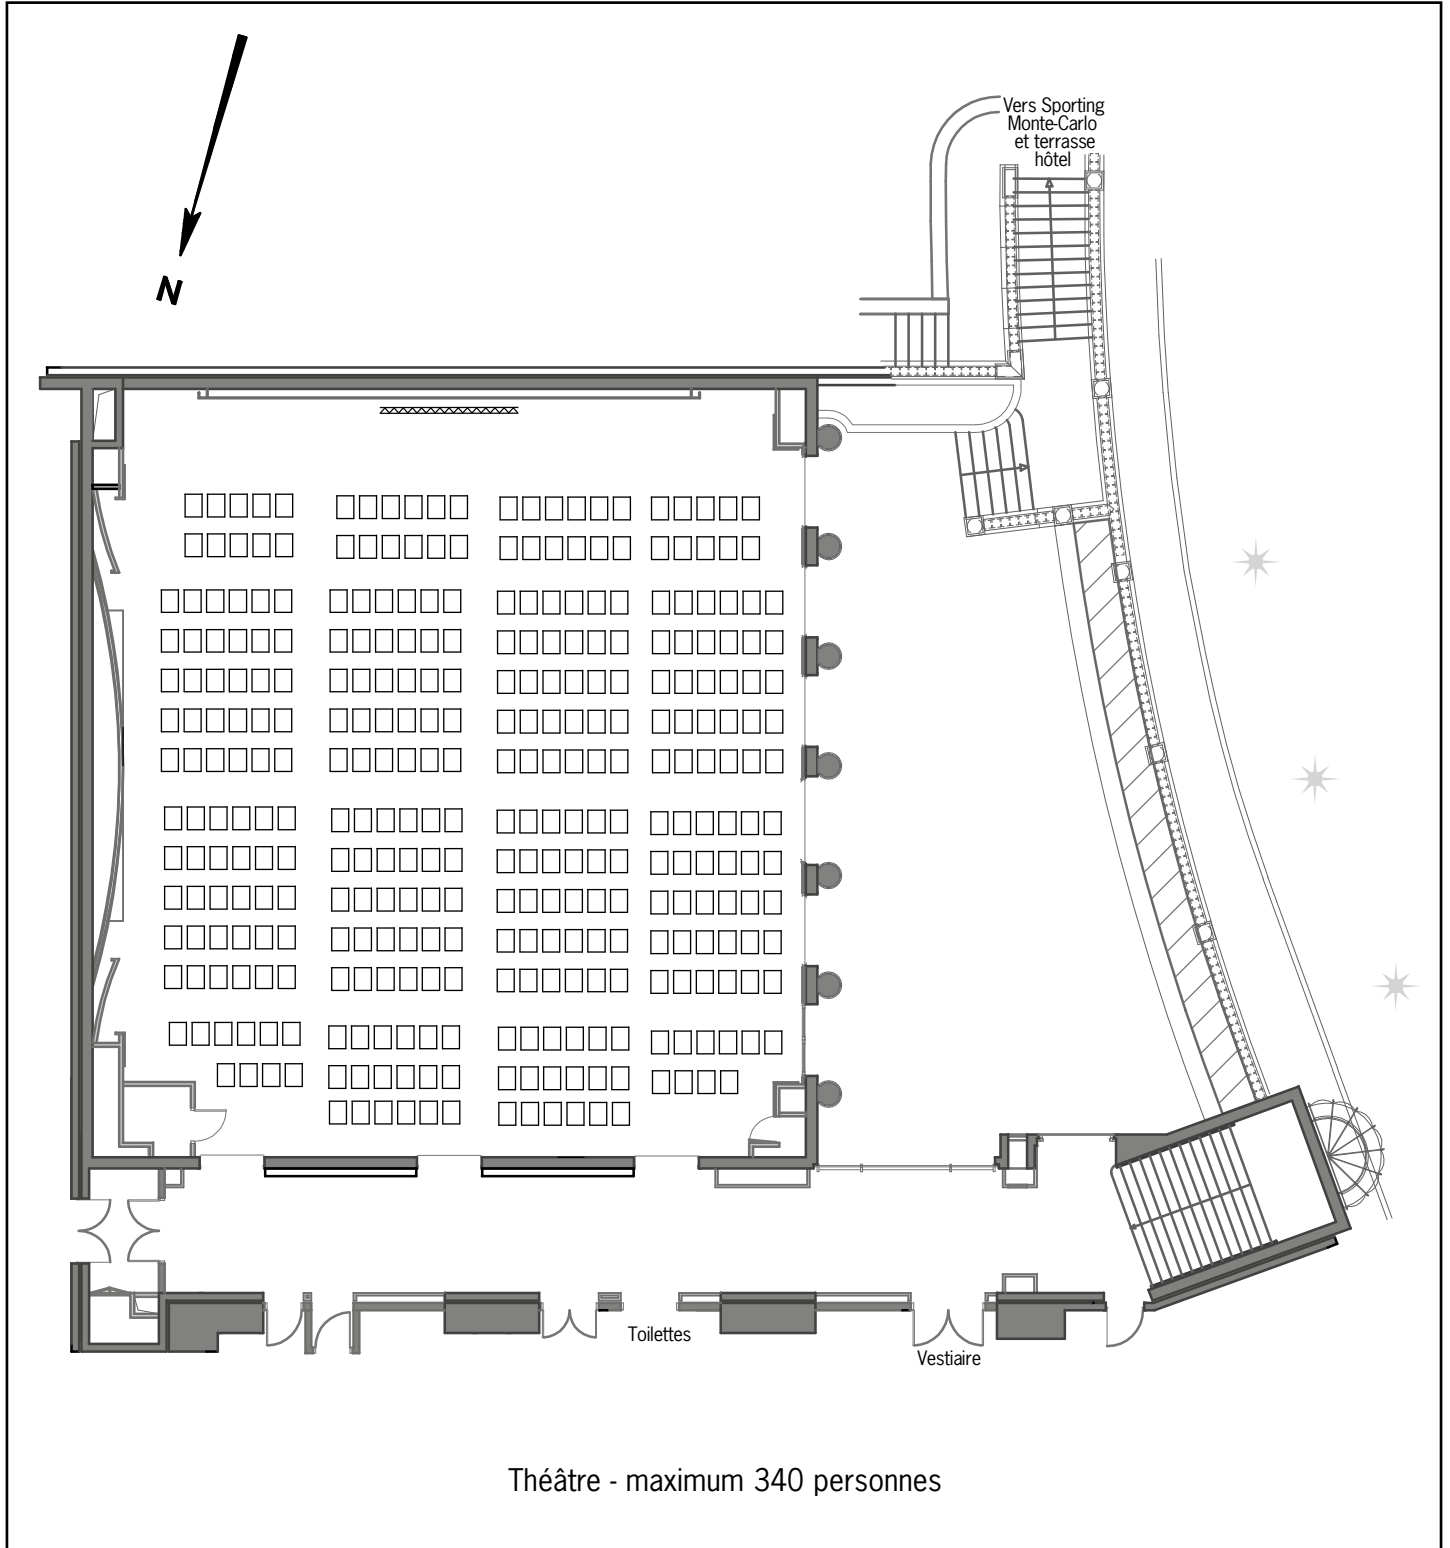


Informations techniques/capacités maximum par type de mise en place : voir plan à vide

Échelle : 1/200

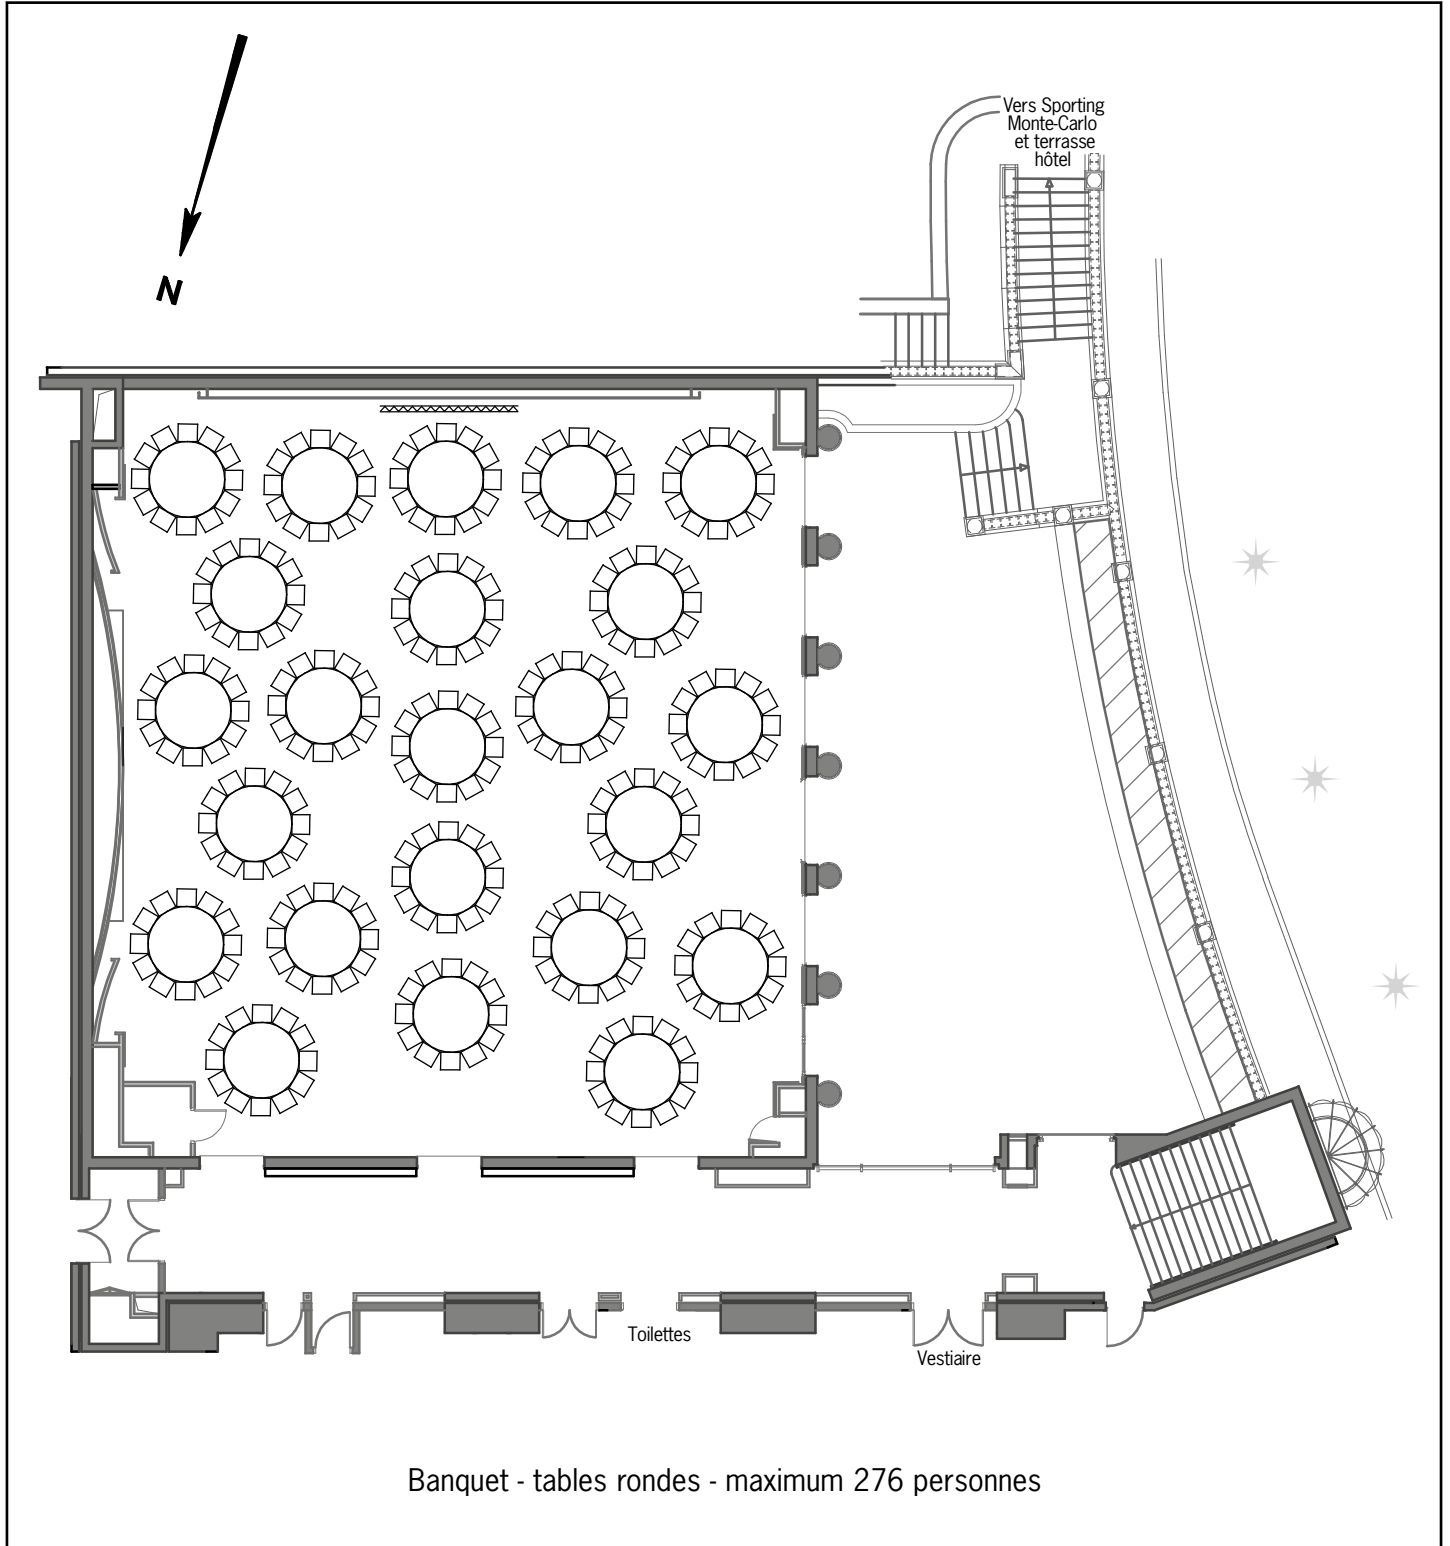

Informations techniques/capacités maximum par type de mise en place : voir plan à vide

Échelle : 1/200

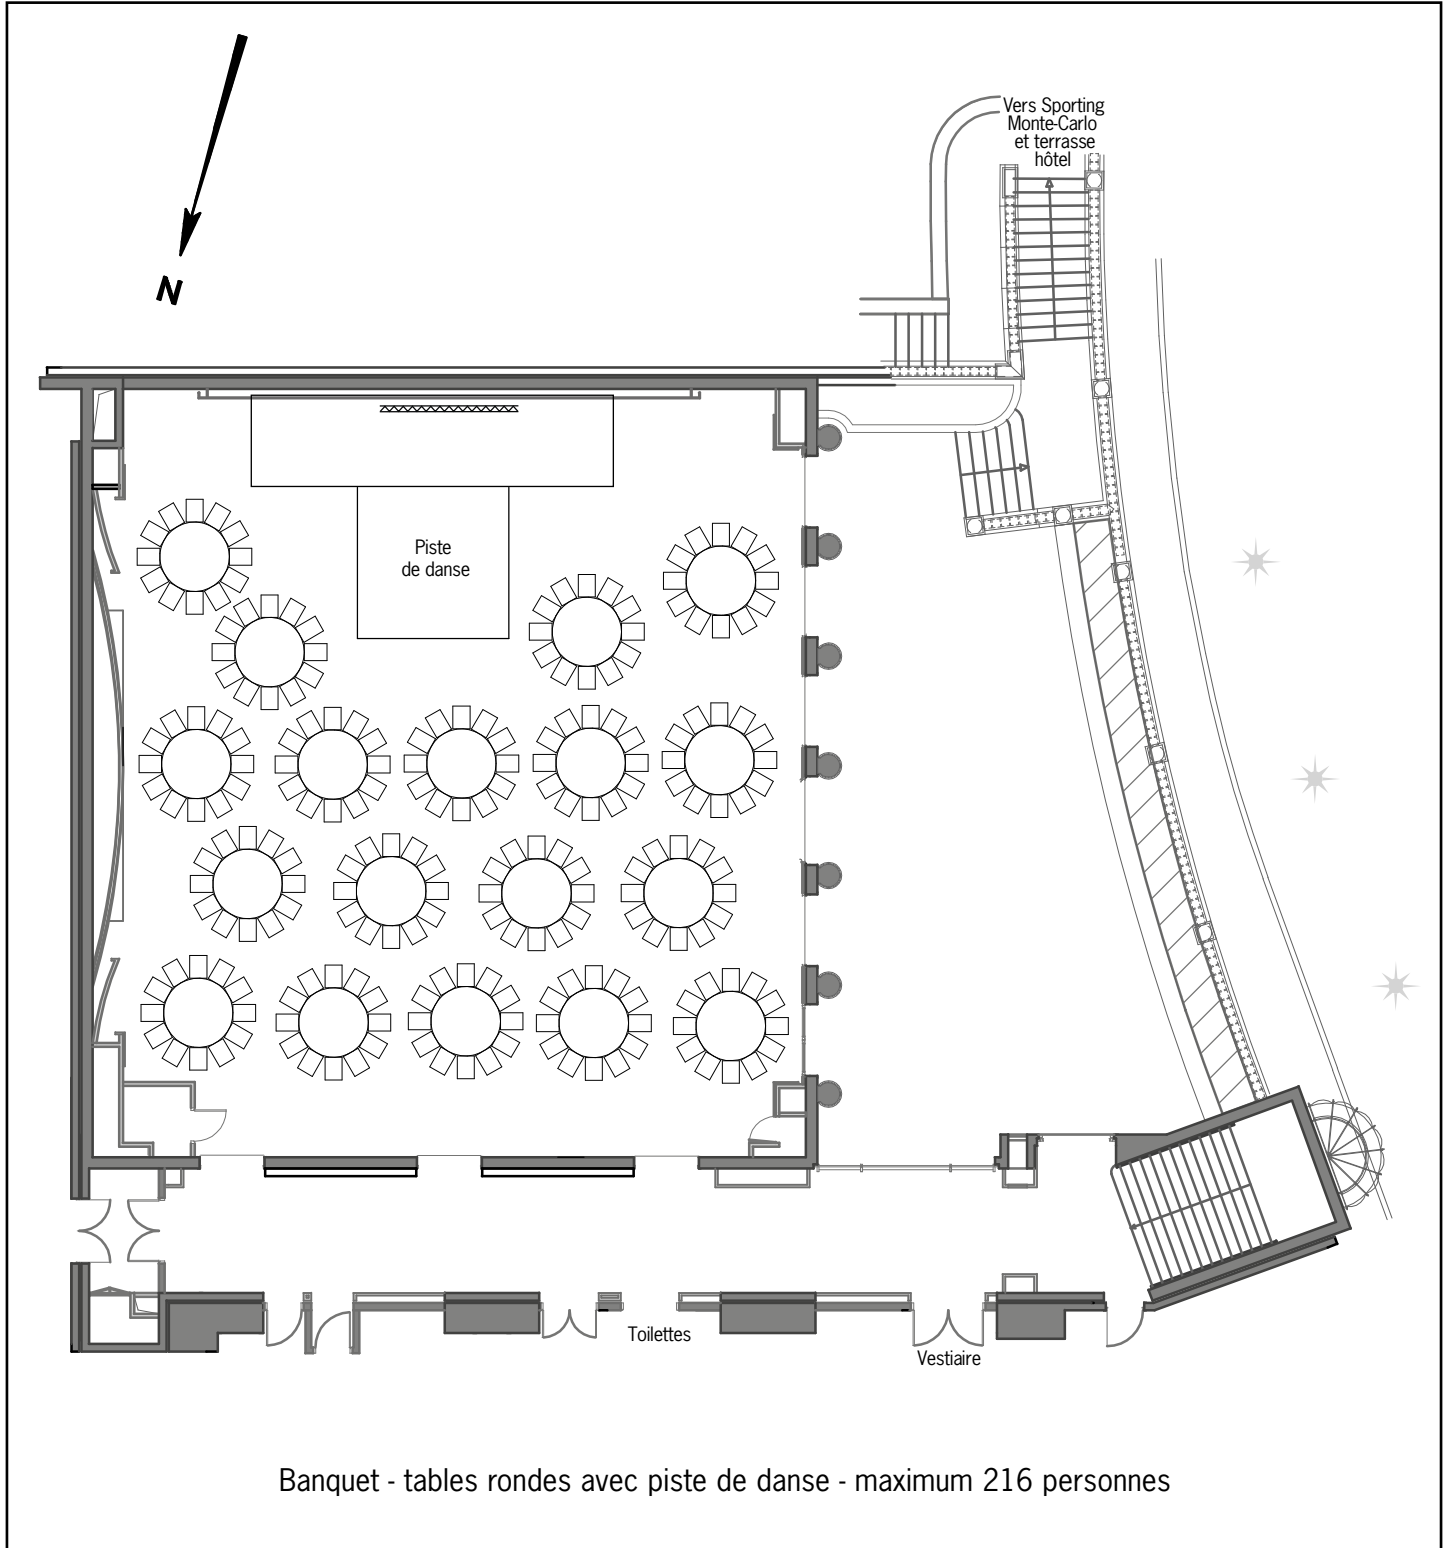

Informations techniques/capacités maximum par type de mise en place : voir plan à vide