

Légende

Étage : 1^{er} étage
 Orientation : sud
 Hauteur sous plafond : 3,30 m
 Surface Columbia : 324 m²
 Surface Clever : 121 m²
 Surface Créole : 120 m²
 Surface Cambria : 83 m²


- prises murales 220v
- Coffrets prises
- séparation amovible
- lumière du jour

Échelle : 1/200




	Board	Cabaret	École	Théâtre	U	U fermé	Banquet	Cocktail
SALLE COLUMBIA	52	78	90	150	50	58	234	300
SALON CAMBRIA	28	24	28	54	24	34	45	40
SALON CLEVER	40	42	56	100	36	46	72	80
SALON CRÉOLE	40	42	56	100	36	46	72	80

Échelle : 1/200

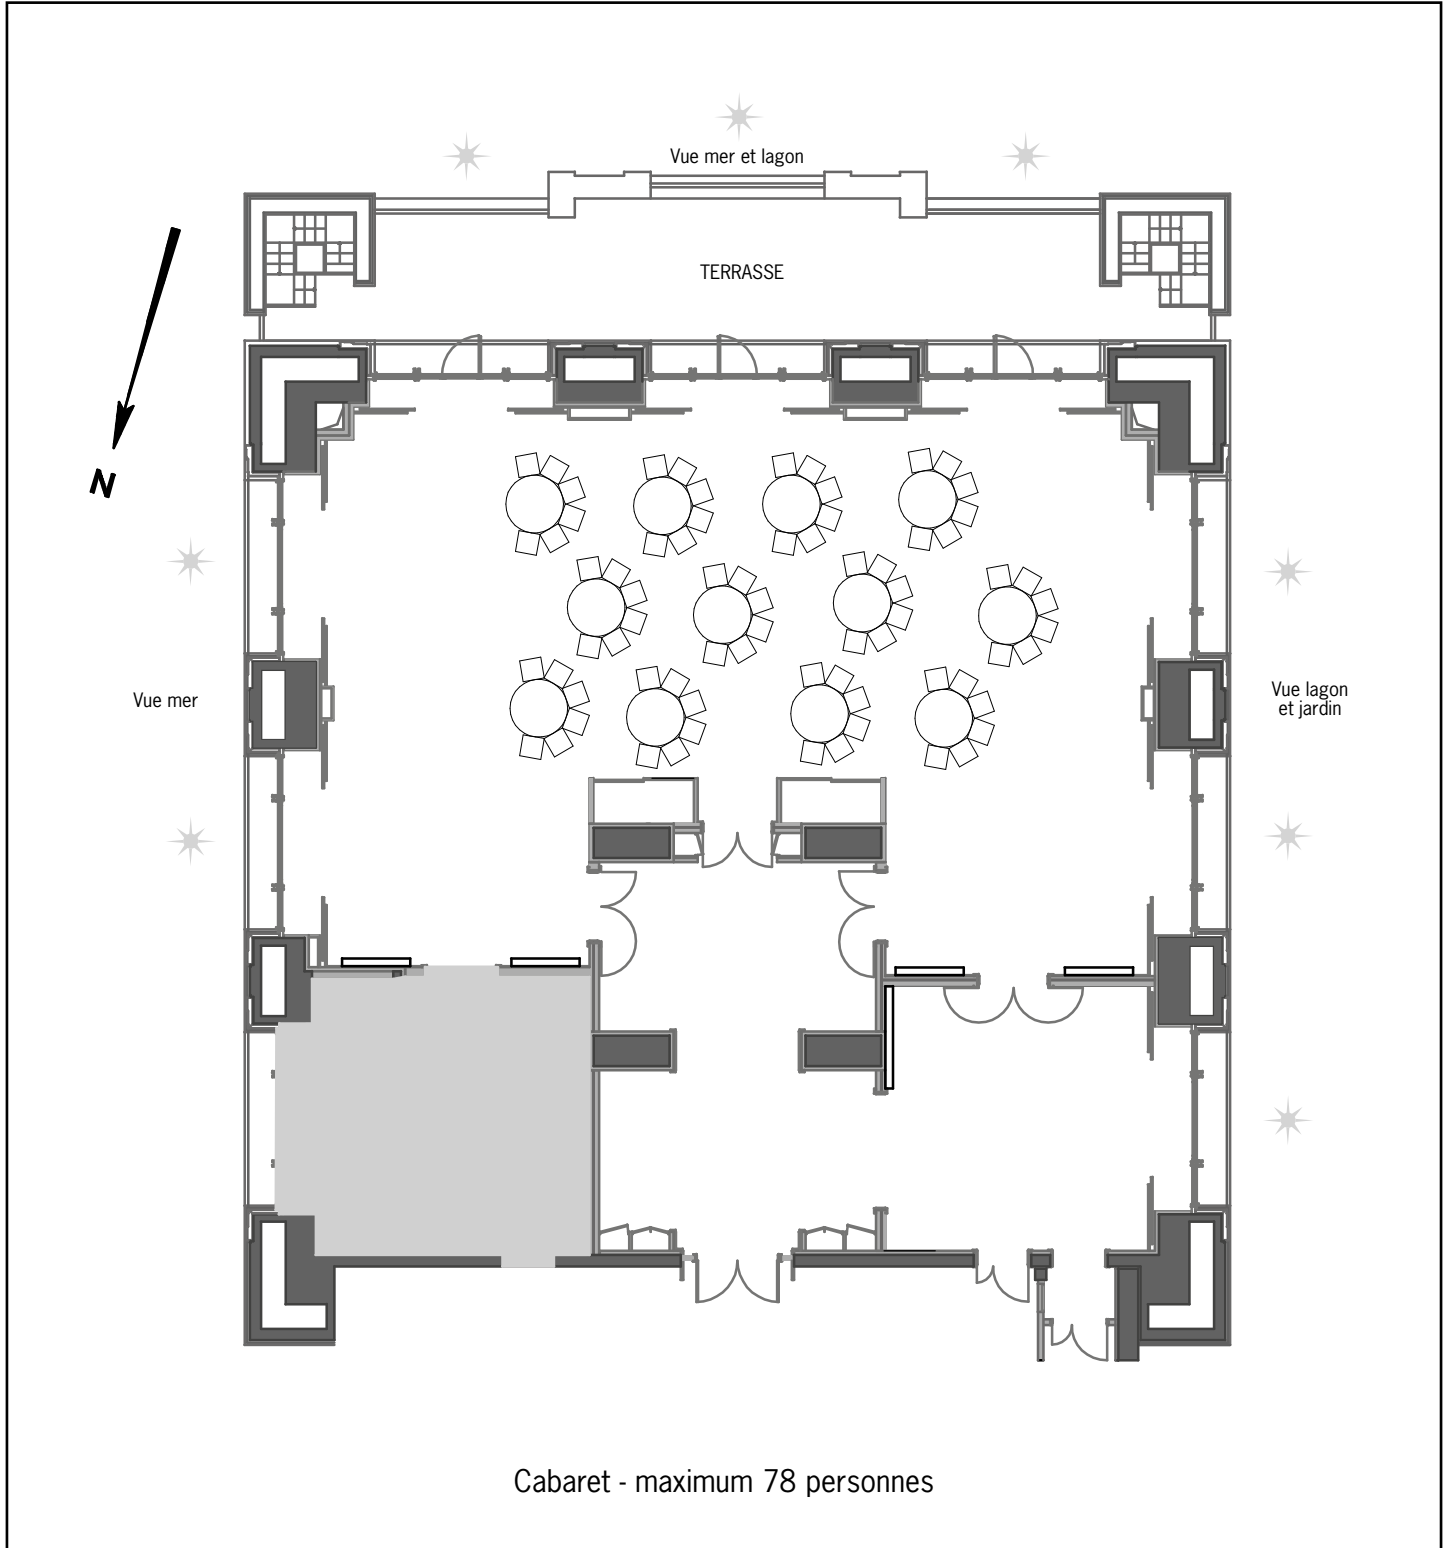


Informations techniques/capacités maximum par type de mise en place : voir plan à vide

Échelle : 1/200

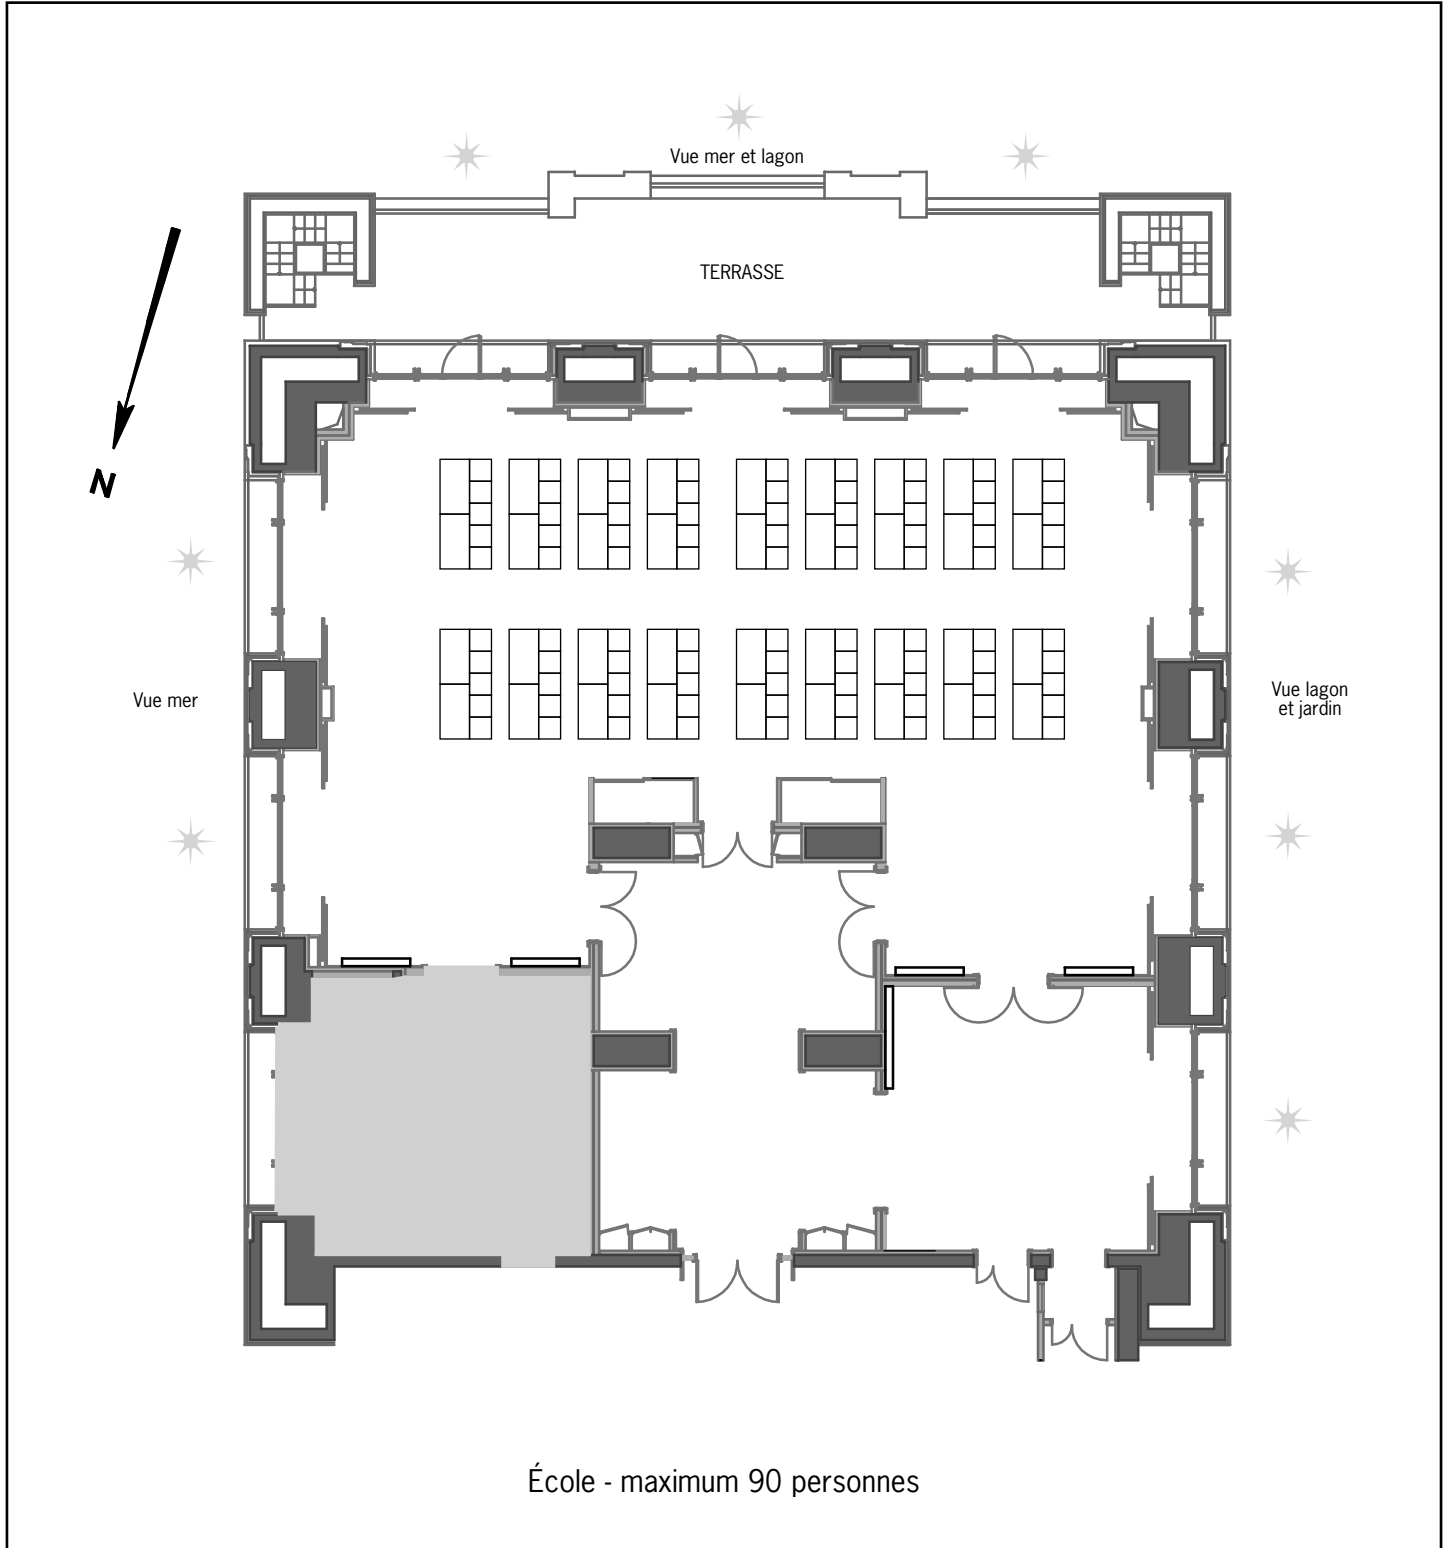


Informations techniques/capacités maximum par type de mise en place : voir plan à vide

Échelle : 1/200

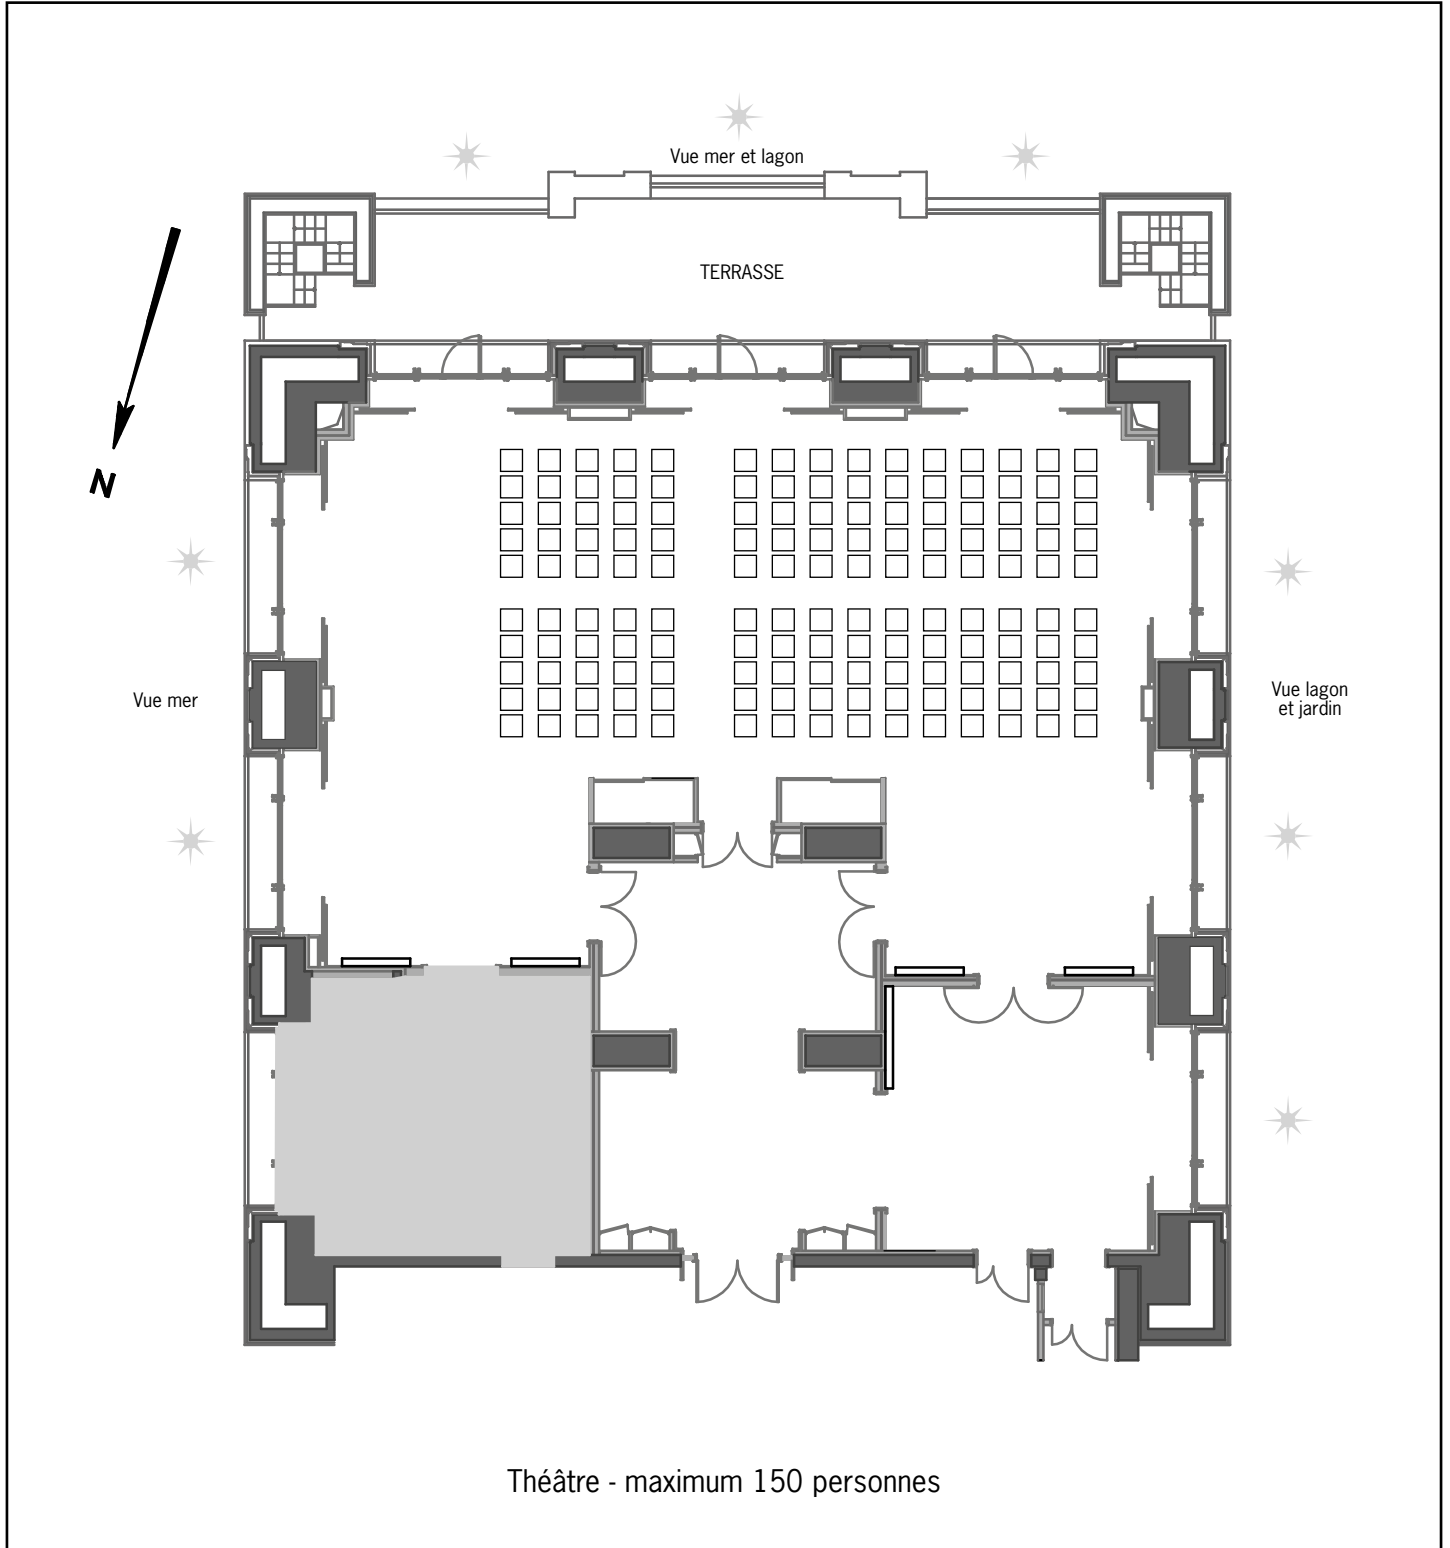


Informations techniques/capacités maximum par type de mise en place : voir plan à vide

Échelle : 1/200

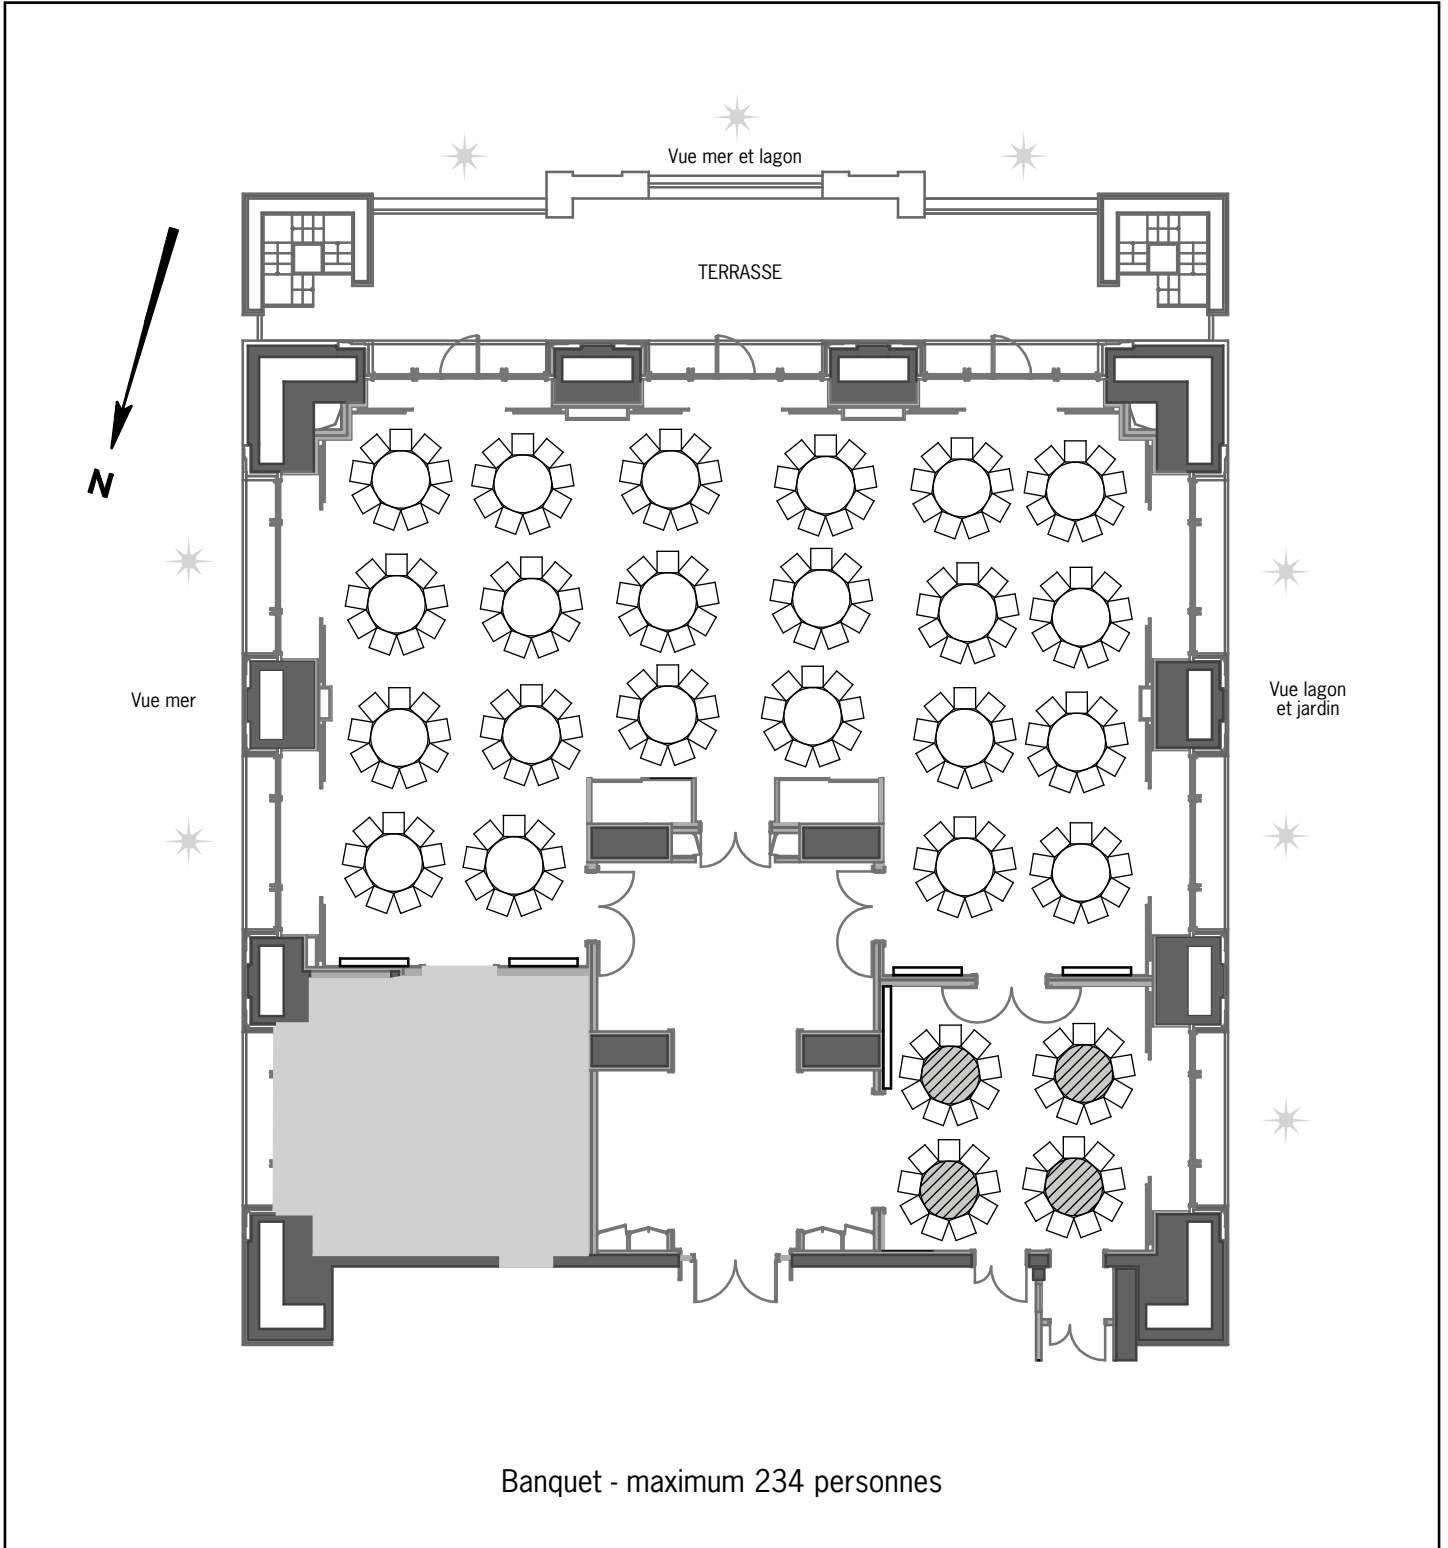

Informations techniques/capacités maximum par type de mise en place : voir plan à vide

Échelle : 1/200

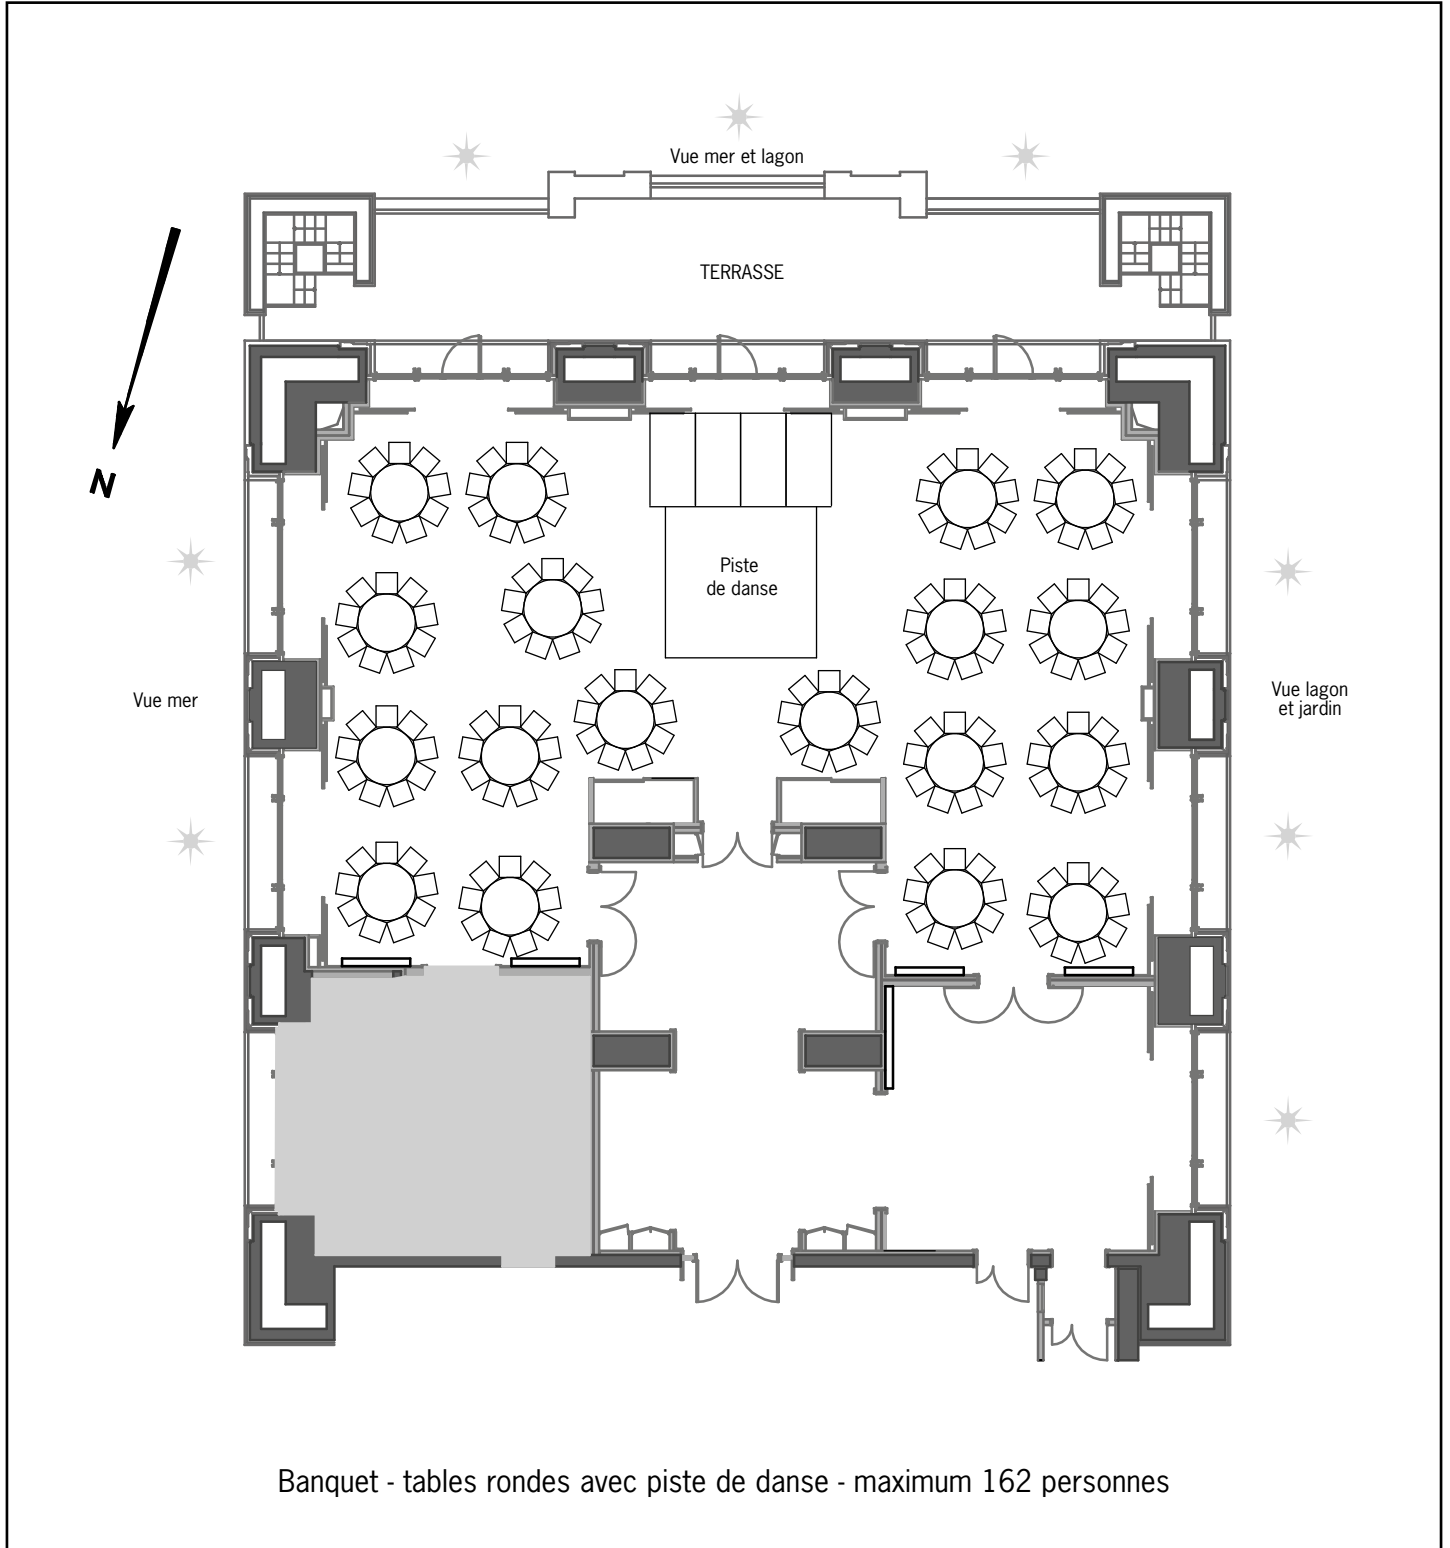

Informations techniques/capacités maximum par type de mise en place : voir plan à vide