


Salon Viola

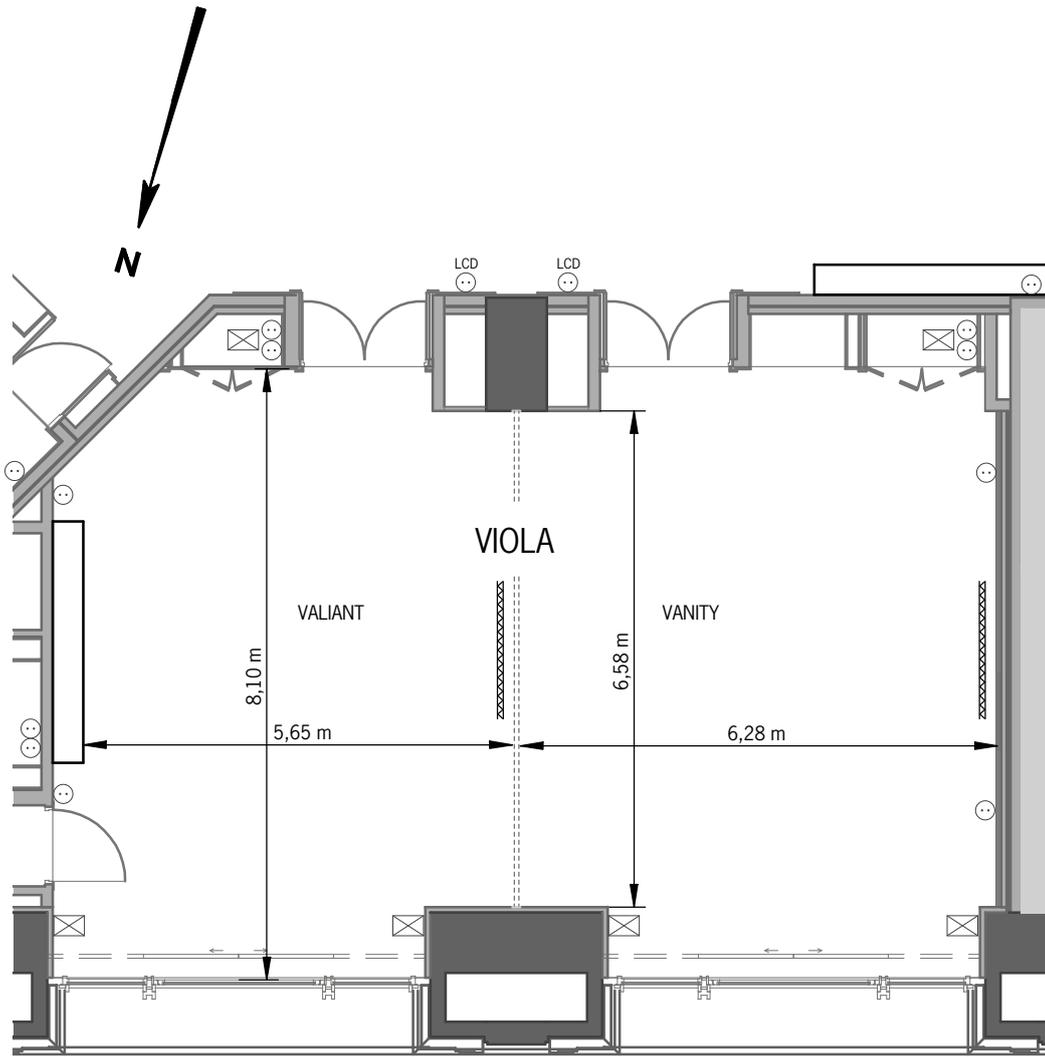

Vue montagne


Légende

- prises murales 220v
 - ⊠ coffrets prises
 - séparation amovible
 - ▬ écran escamotable
 - ★ lumière du jour
- Étage : 1^{er} étage
Orientation : nord
Hauteur sous plafond : 3,30 m
Surface Viola : 96 m²
Surface Vanity : 49 m²
Surface Valiant : 47 m²
- Échelle : 1/100




	Board	Cabaret	École	Théâtre	U	U fermé	Banquet	Cocktail
SALON VIOLA	40	56	45	100	40	52	72	80
SALON VALIANT	14	18	27	40	14	20	27	40
SALON VANITY	14	18	27	40	14	20	27	40

Échelle : 1/100

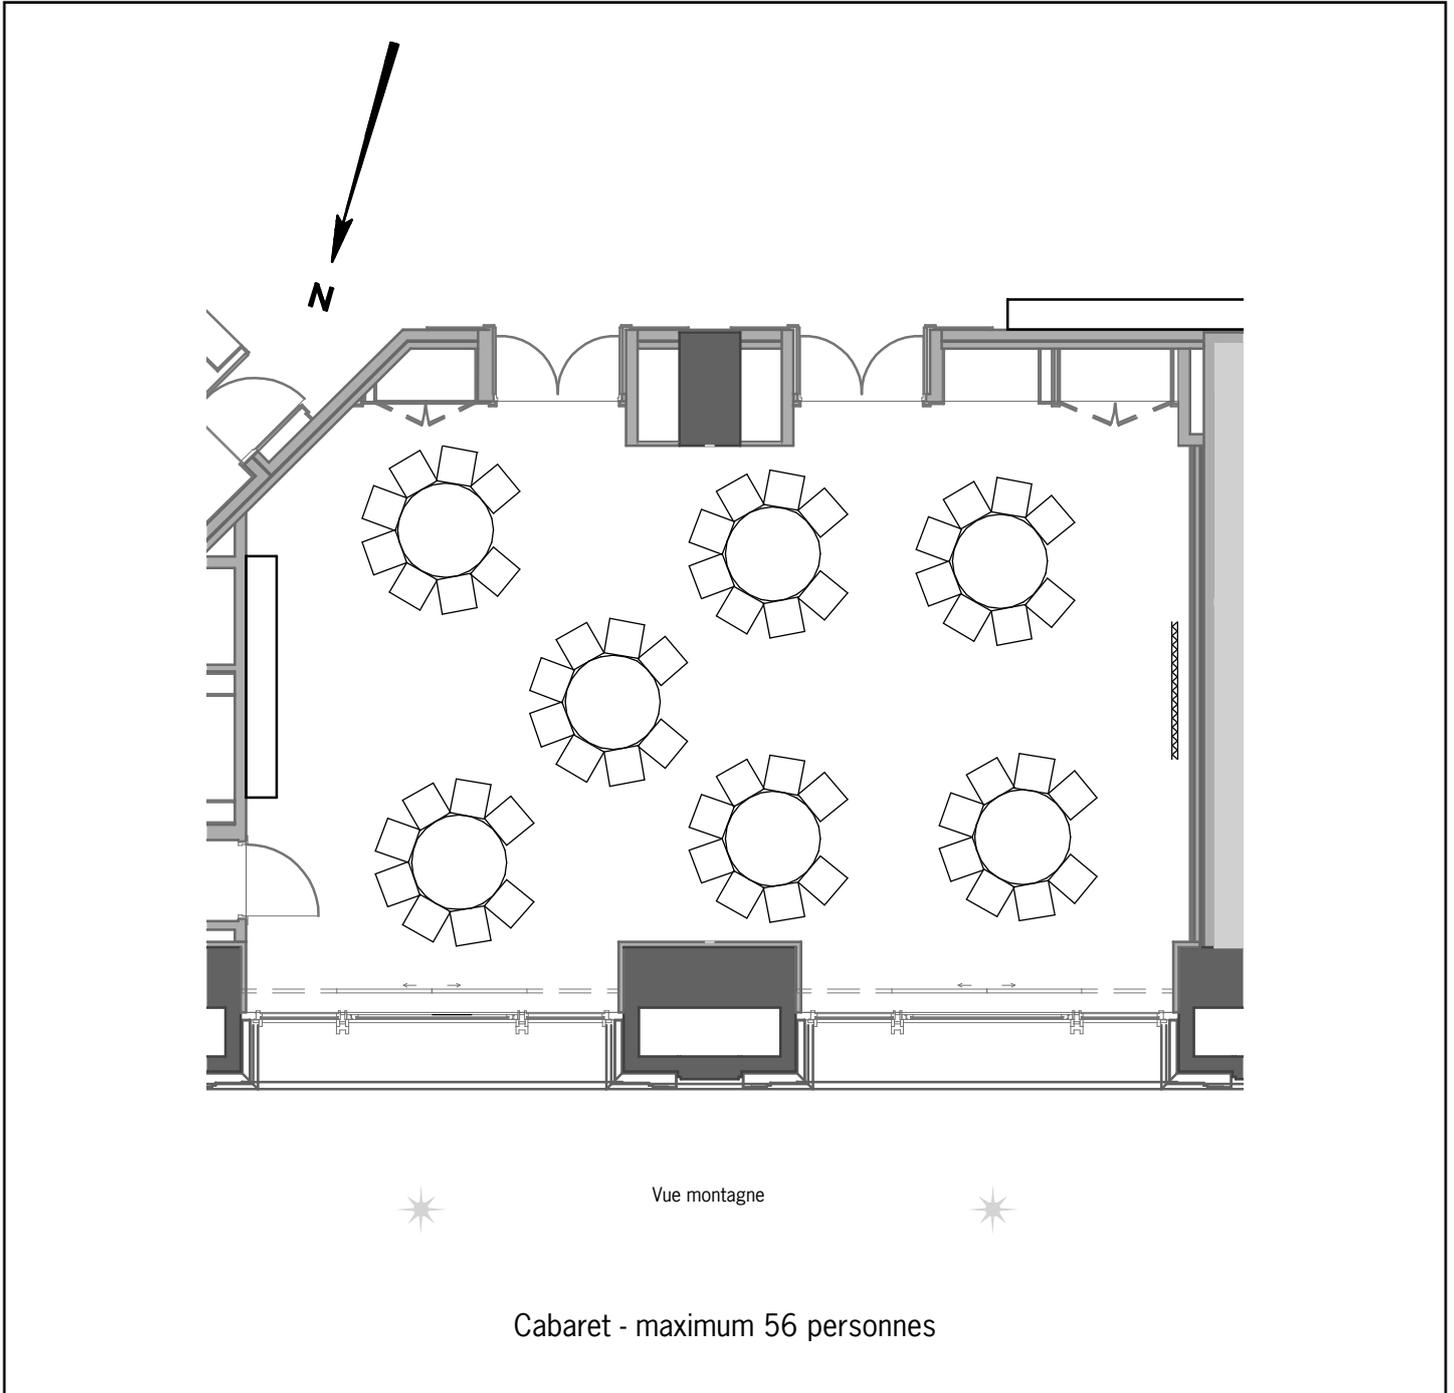


Informations techniques/capacités maximum par type de mise en place : voir plan à vide

Échelle : 1/100

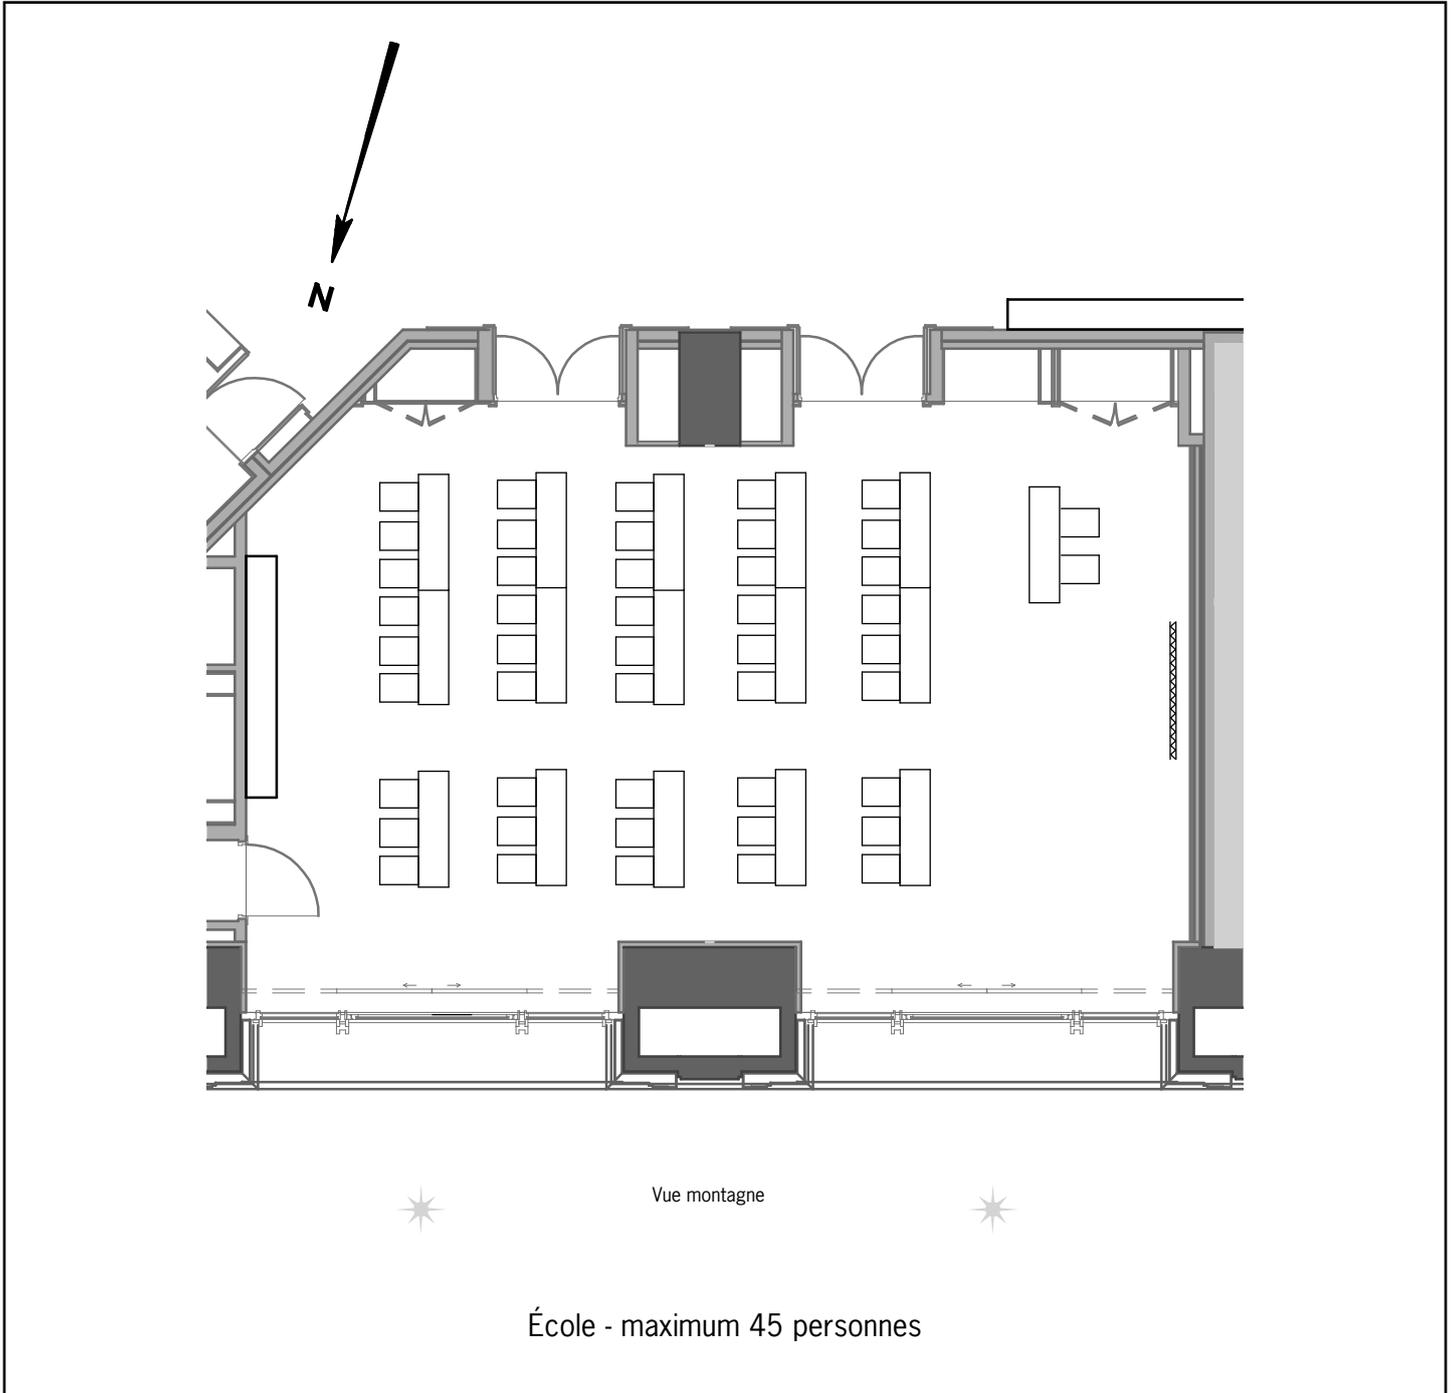


Informations techniques/capacités maximum par type de mise en place : voir plan à vide

Échelle : 1/100

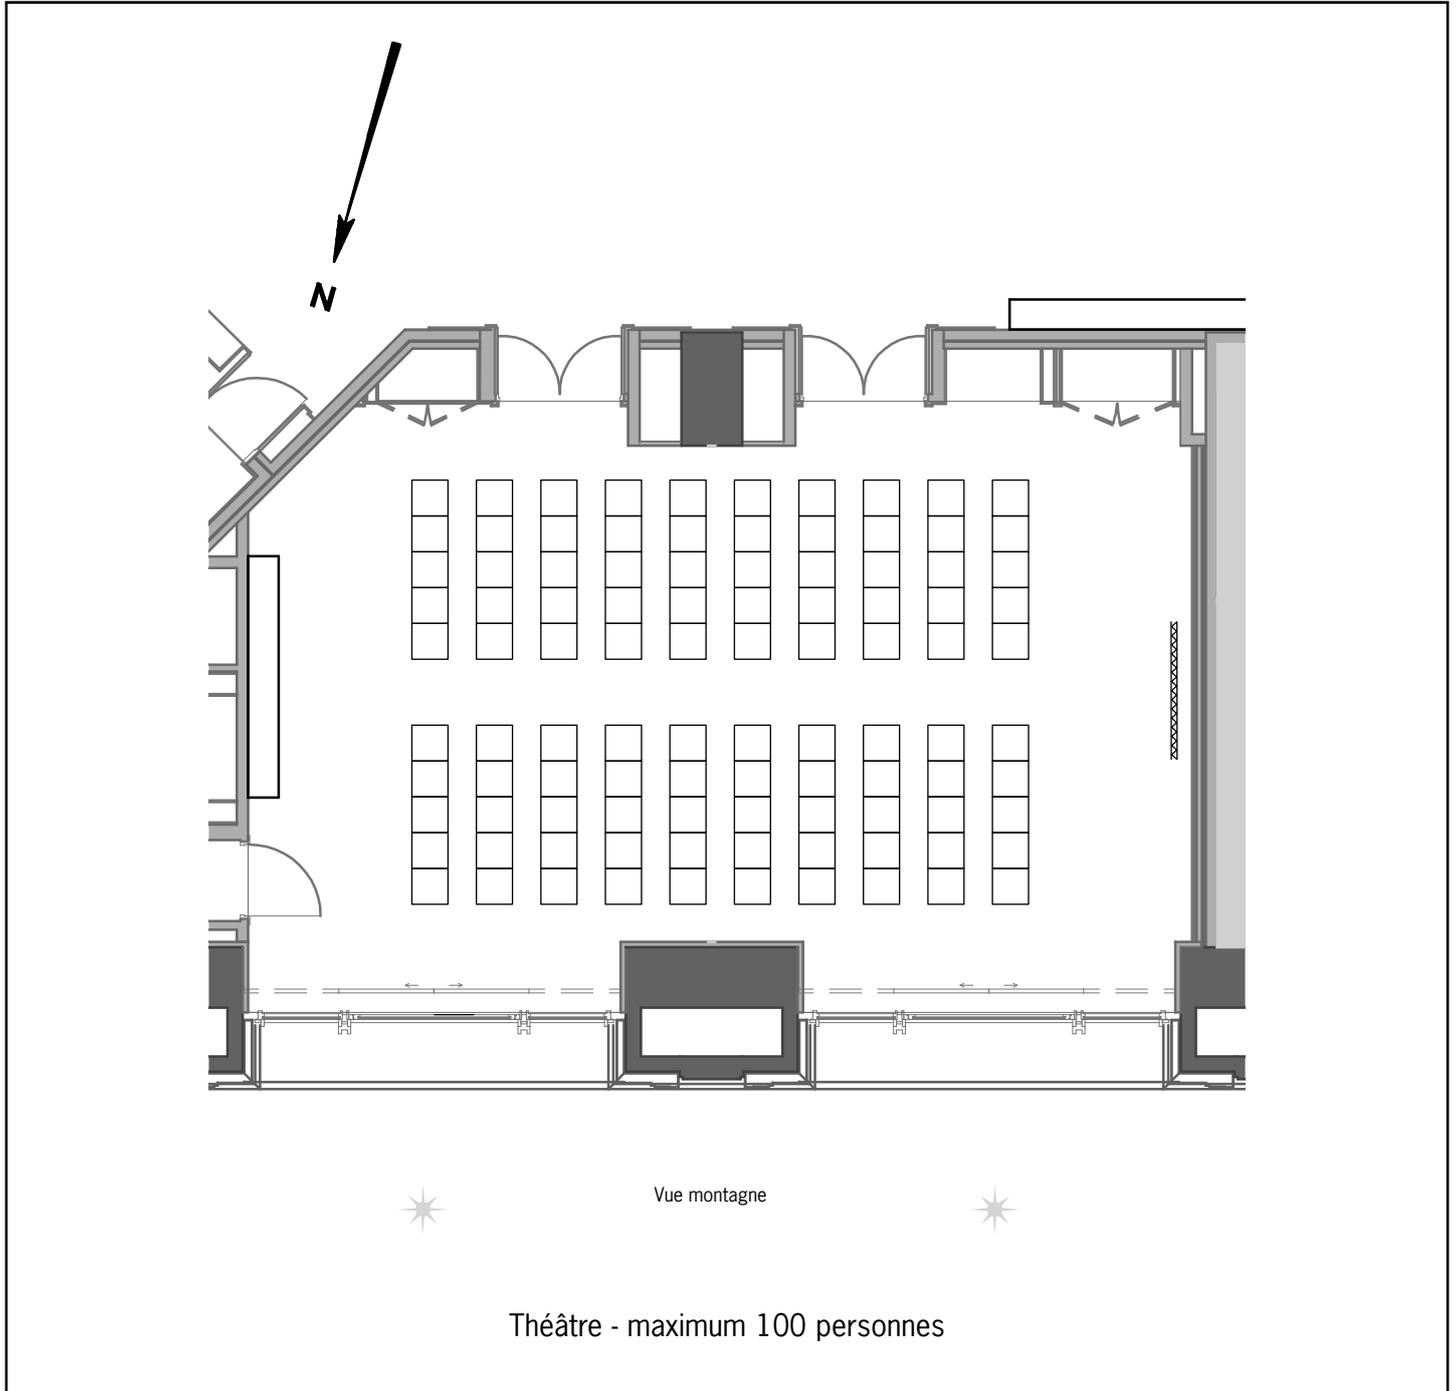


Informations techniques/capacités maximum par type de mise en place : voir plan à vide

Échelle : 1/100

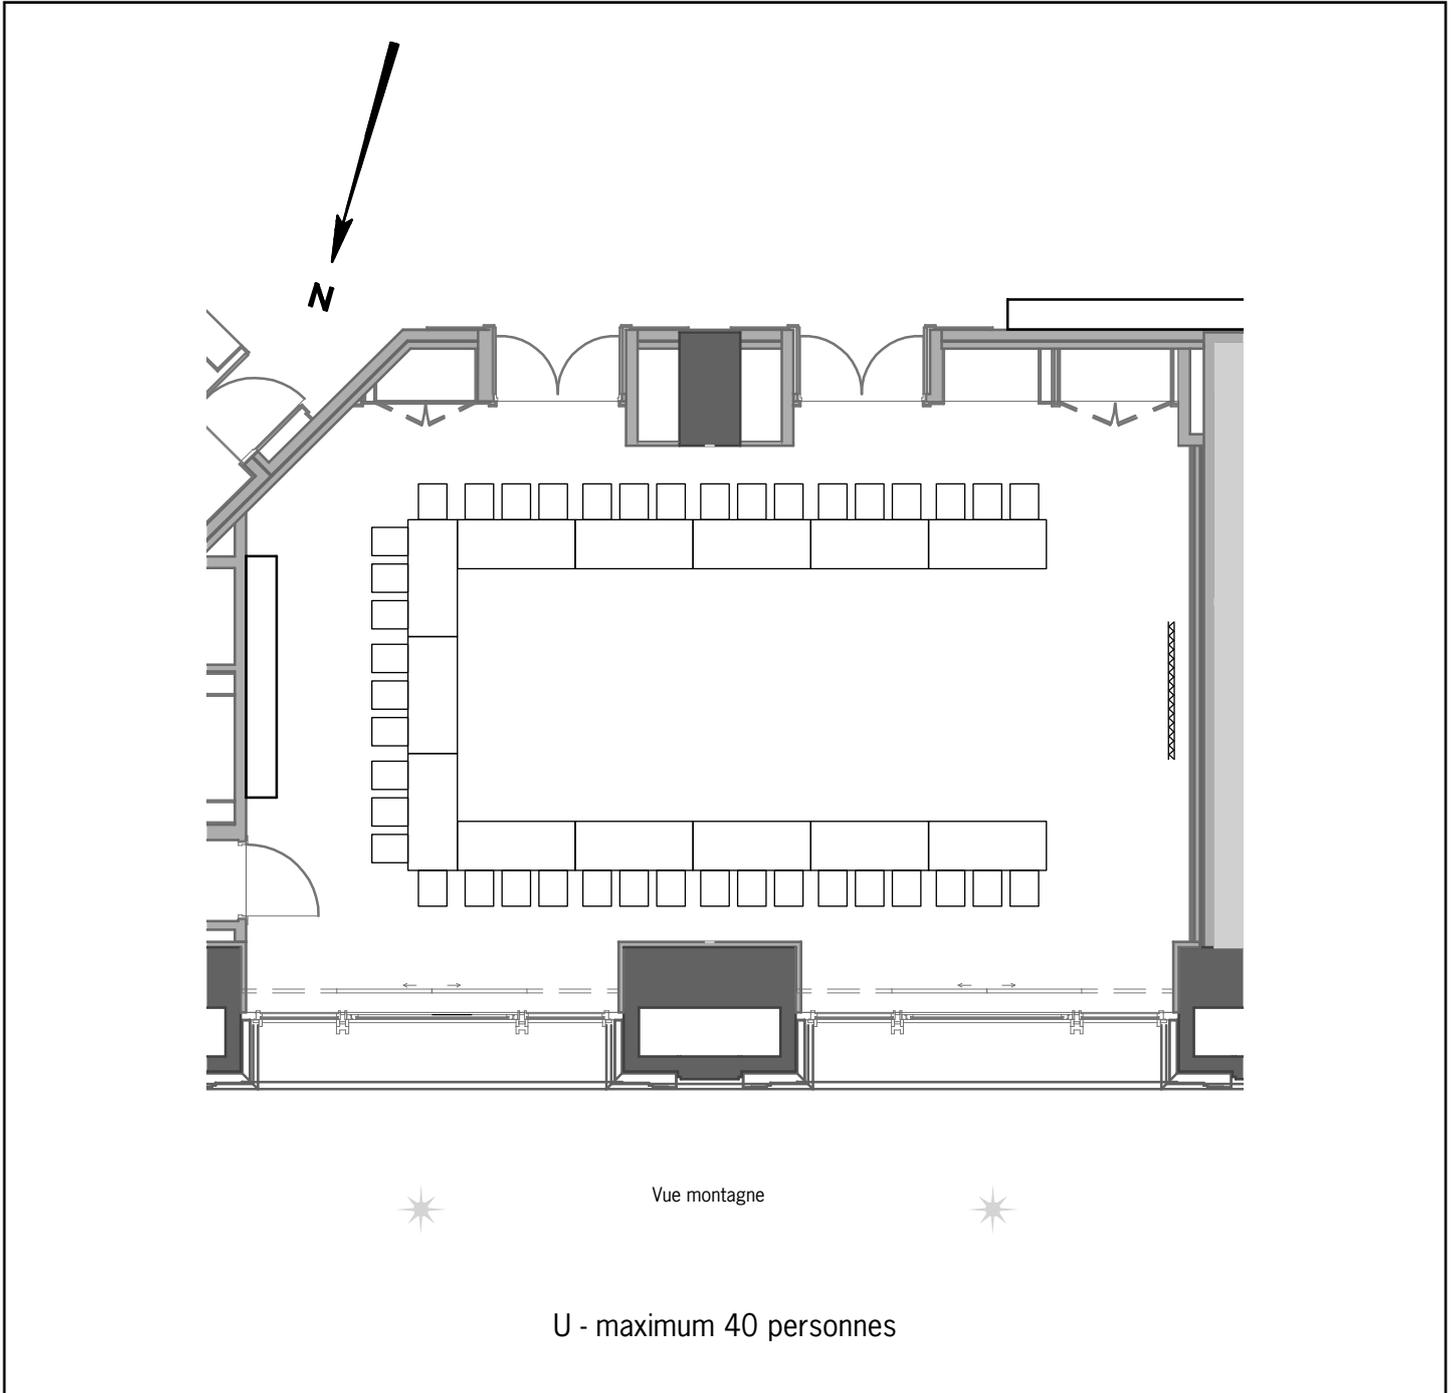

Informations techniques/capacités maximum par type de mise en place : voir plan à vide

Échelle : 1/100

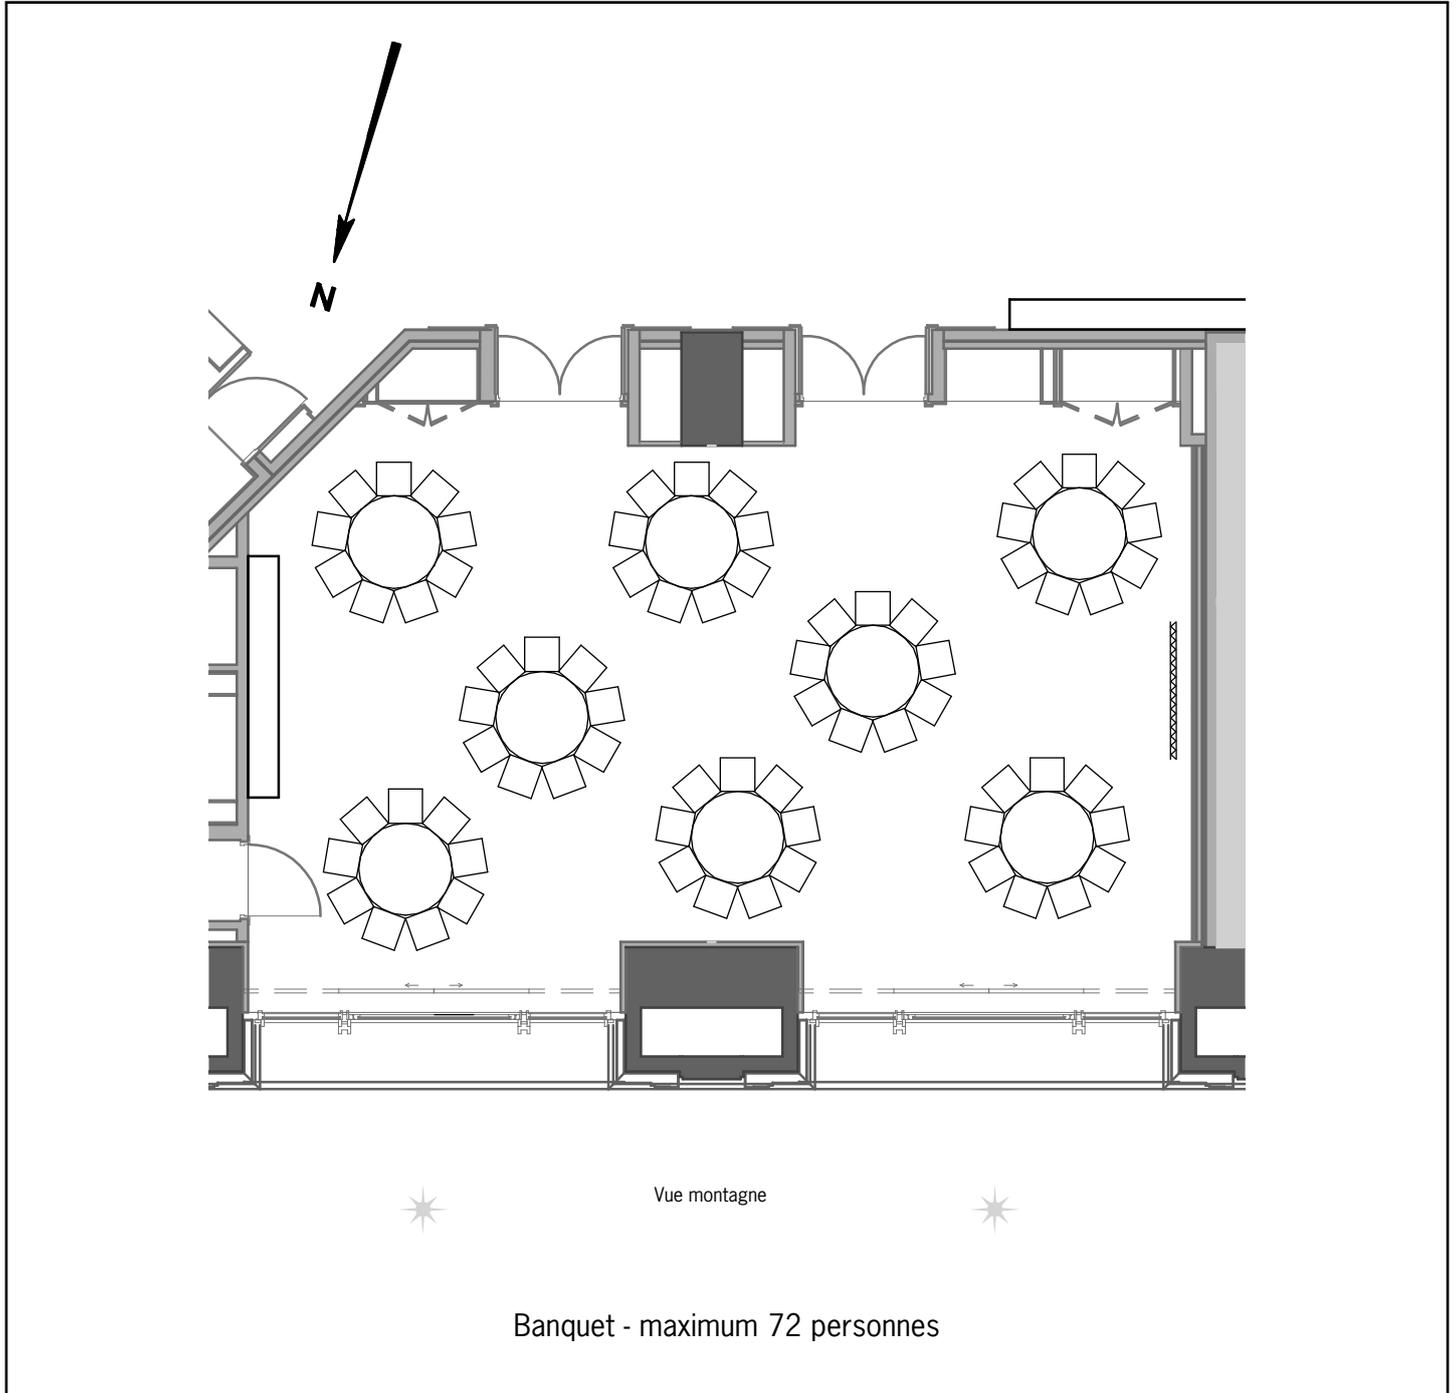

Informations techniques/capacités maximum par type de mise en place : voir plan à vide