

# Terrasses du Casino




**Légende**

- bouches d'incendie au sol
- alimentations en eau
- évacuations eaux usées
- alimentation électrique
- passage pompiers

Étage : Rez-de-chaussée + jardin  
Surface totale : 883 m<sup>2</sup>


Échelle : 1/325

Board	Cabaret	École	Théâtre
-	-	-	-
U	U fermé	Banquet	Cocktail
-	-	500	1000

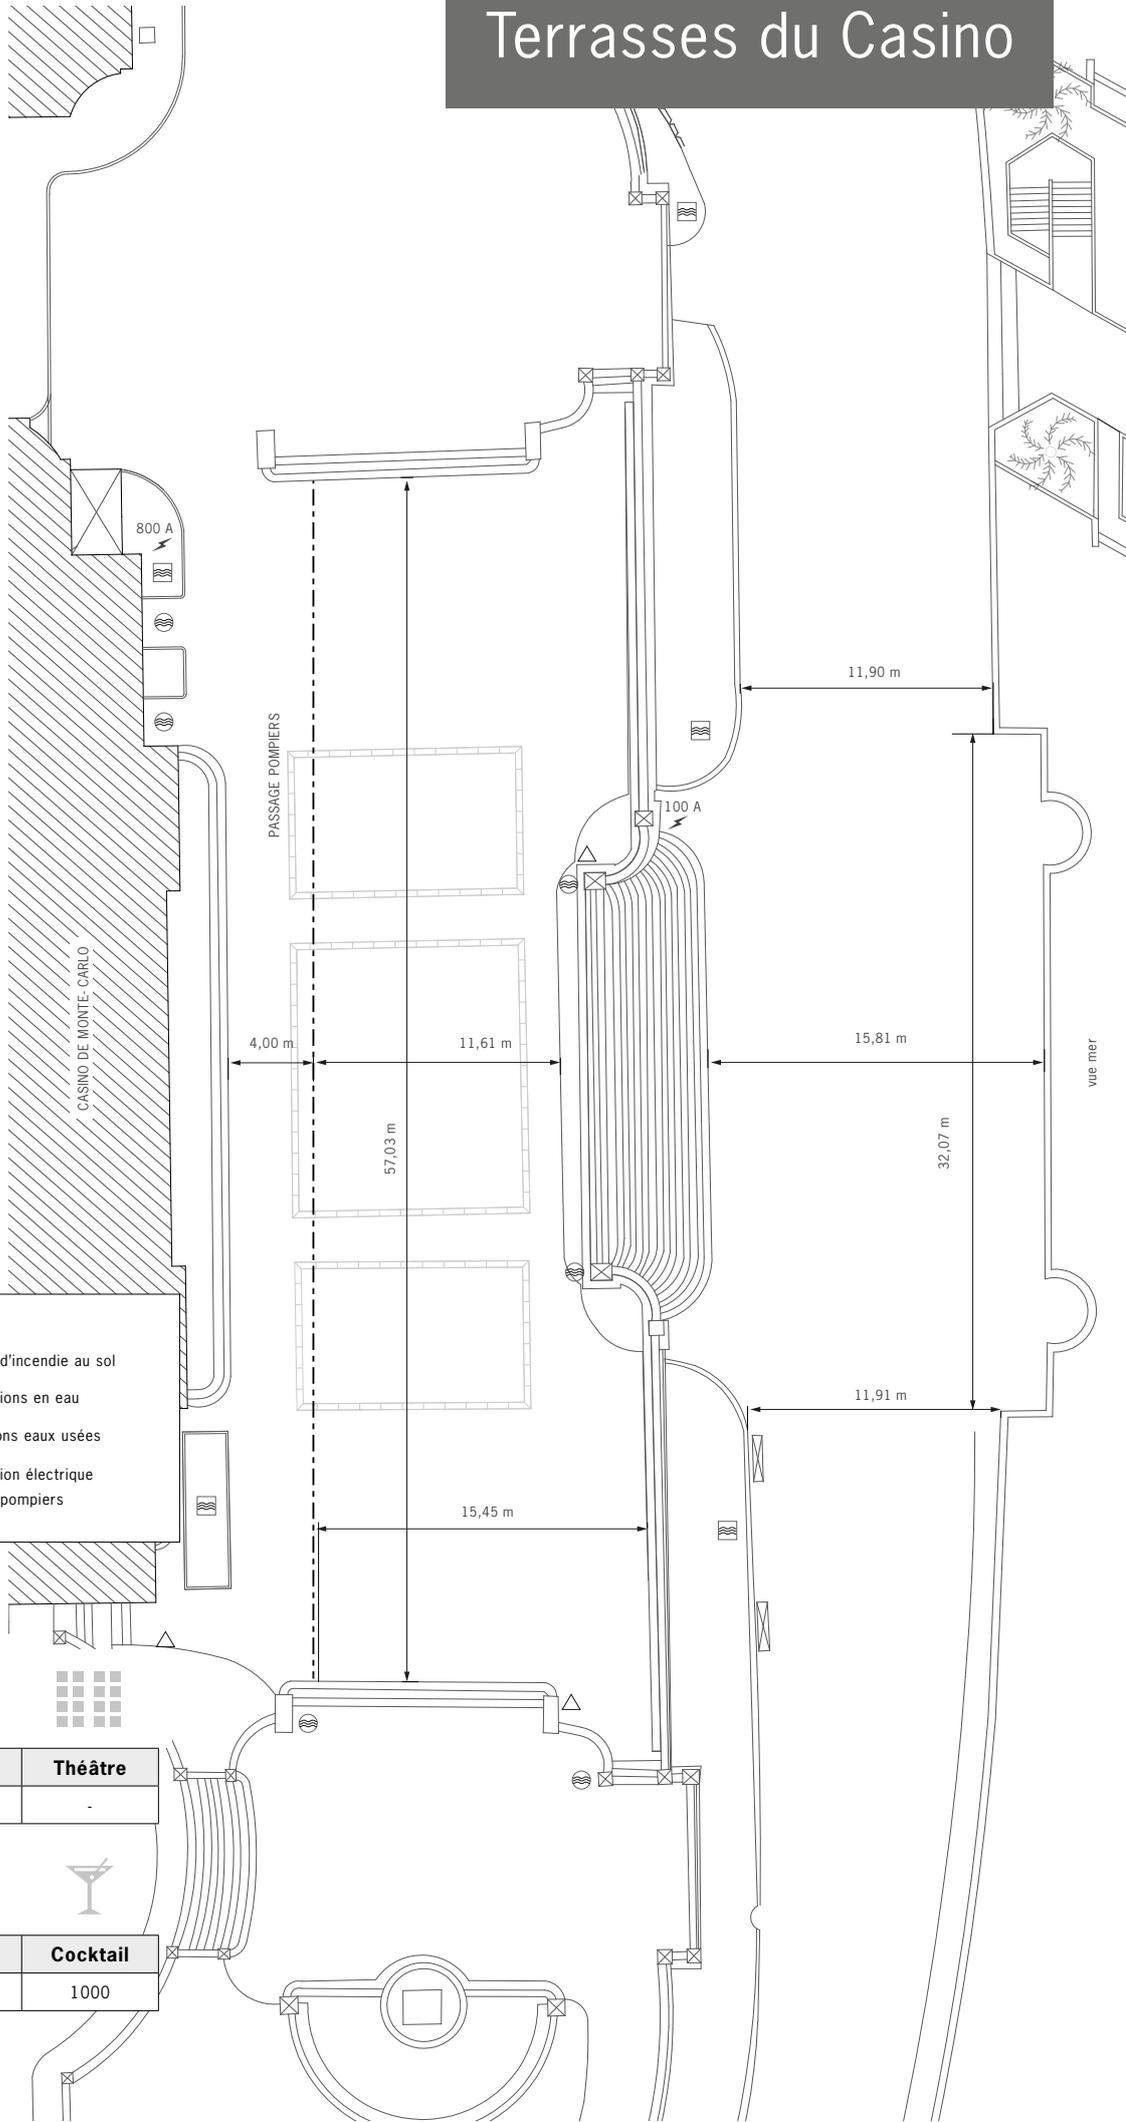

# Terrasses du Casino

Échelle : 1/325

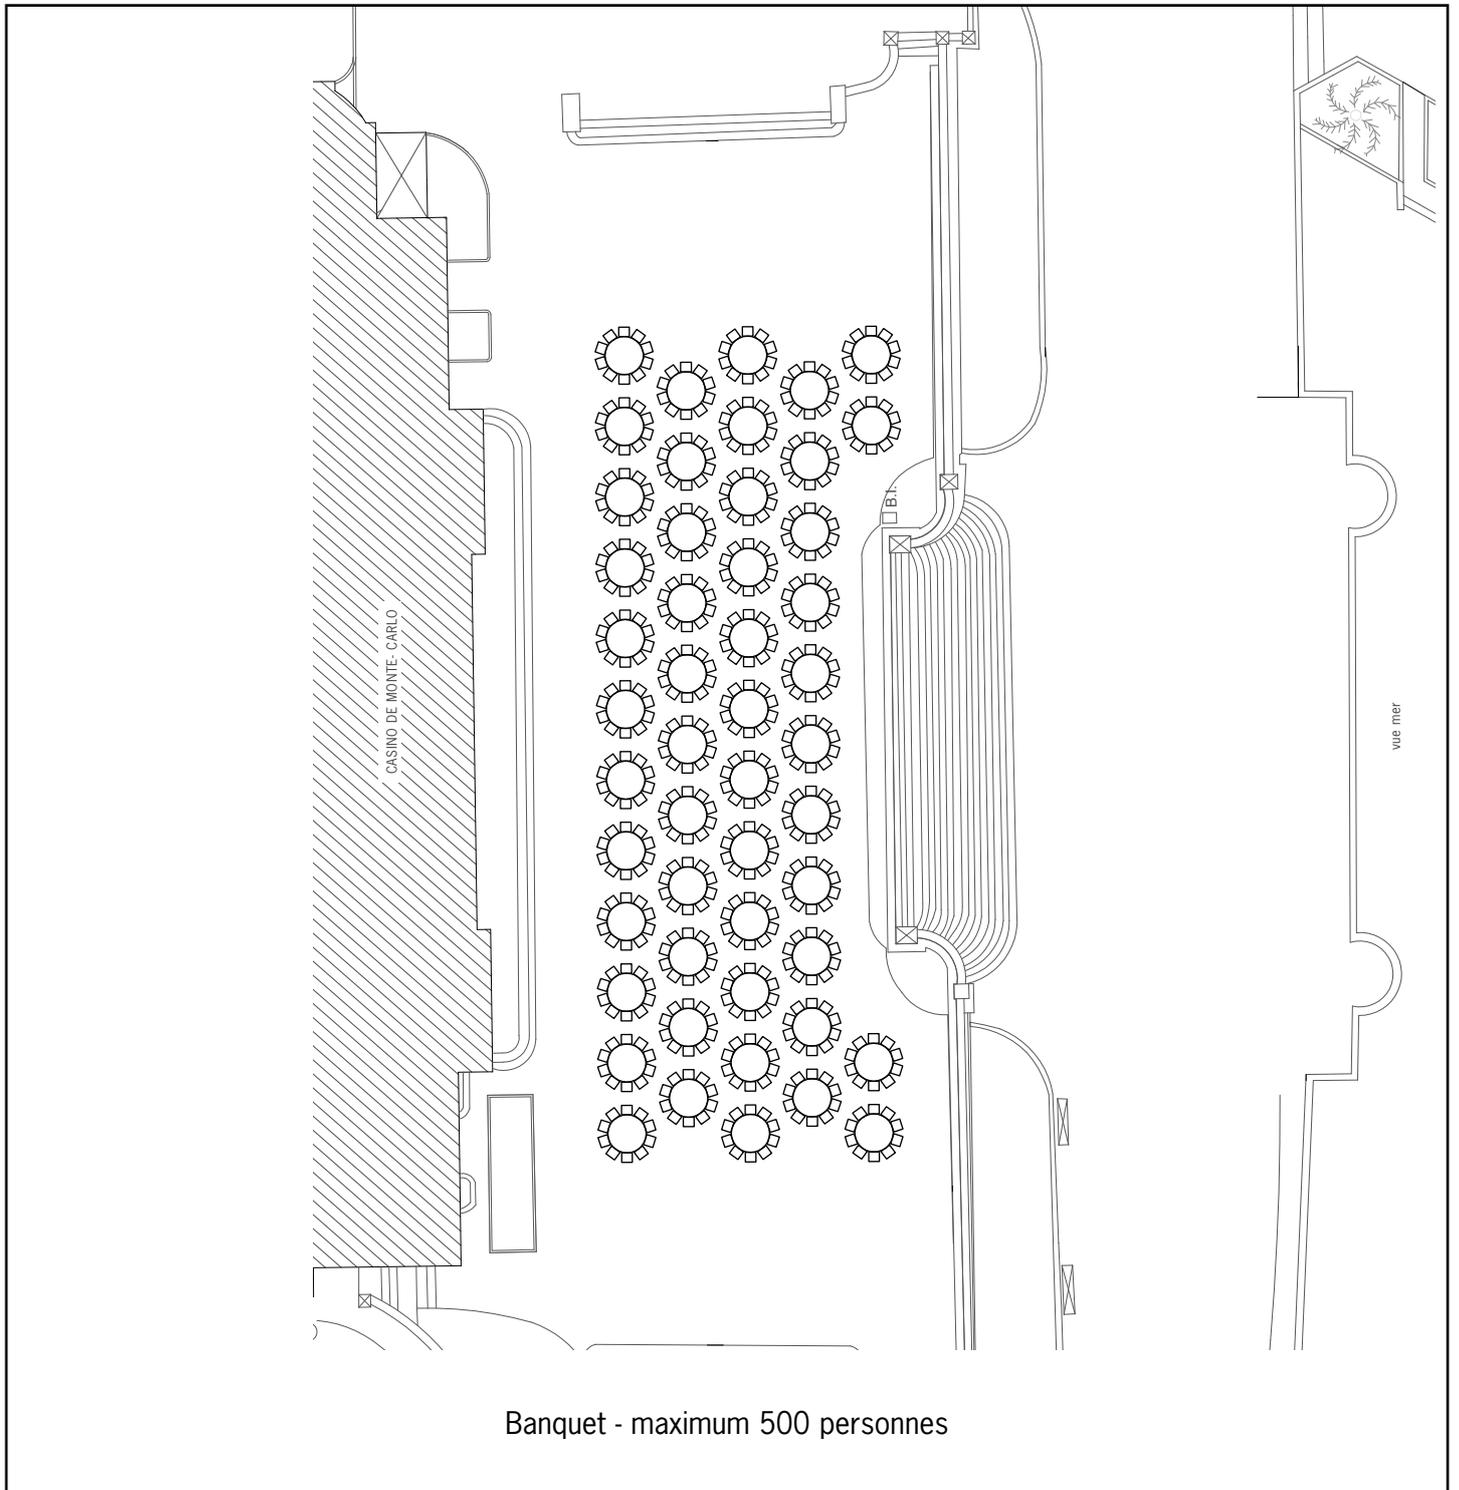

Informations techniques/capacités maximum par type de mise en place : voir plan à vide